

SVENSKA RIKSBYGGGEN

PROJEKTERINGSKONTORET I SUNDSVALL
INSTALLATIONS- OCH ENERGISEKT.
STORGATAN 11 TEL 060/12 82 00
BOX 376 851 06 SUNDSVALL 1

FÖRTECKNING ÖVER EL -RITNINGAR

ÖSTERSUNDS KOMMUN
ÖSTERSUND EGH 4
Södergård

UPPRATTAD AV
A. Bertilsson



UPPRATTAD DEN
1975-05-26

ARBETSNUMMER
807110

SENASTE REVIDERING DEN

BLAD NR OCH ANTA
1

NUMMER	REV.	BENÄMNING	DATERAD	DAT.F.REV.
E3:1		Elanläggning tomt del 1	75.05.26	
E3:2		" " del 2	"	
E4:1		Kraft bel. och tele hus C105-3+3S bottenplan	"	
E4:2		" " vindsplan alt. A	"	
E4:3		" " alt. B	"	
E4:4		" " alt. C	"	
E4:5		hus C105-4+4S bottenplan	"	
E4:6		" vindsplan alt.A	"	
E4:7		" alt.B	"	
E4:8		hus C105-7+7S bottenplan	"	
E4:9		" vindsplan alt.A	"	
E4:10		" alt.B	"	
E4:11		" lat.C	"	
E4:12		hus C105-8+8S bottenplan	"	
E4:13		" vindsplan alt.A	"	
E4:14		" alt.B	"	
E4:15		Elvärmeanläggning hus C105-3+3S bottenplan	"	
E4:16		" vindsplan alt. A	"	
E4:17		" alt. B	"	
E4:18		" alt. C	"	
E4:19		hus C105-4+4S bottenplan	"	
E4:20		" vindsplan alt. A	"	
E4:21		" alt. B	"	
E4:22		hus C105-7+7S bottenplan	"	
E4:23		" vindsplan alt. A	"	
E4:24		" alt. B	"	
E4:25		" alt. C	"	
E4:26		hus C105-8+8S bottenplan	"	
E4:27		" vindsplan alt. A	"	
E4:28		" vindsplan alt. B	"	
E4:29		Kraft, bel. garage och förråd	"	
E8:1		Centraler	"	

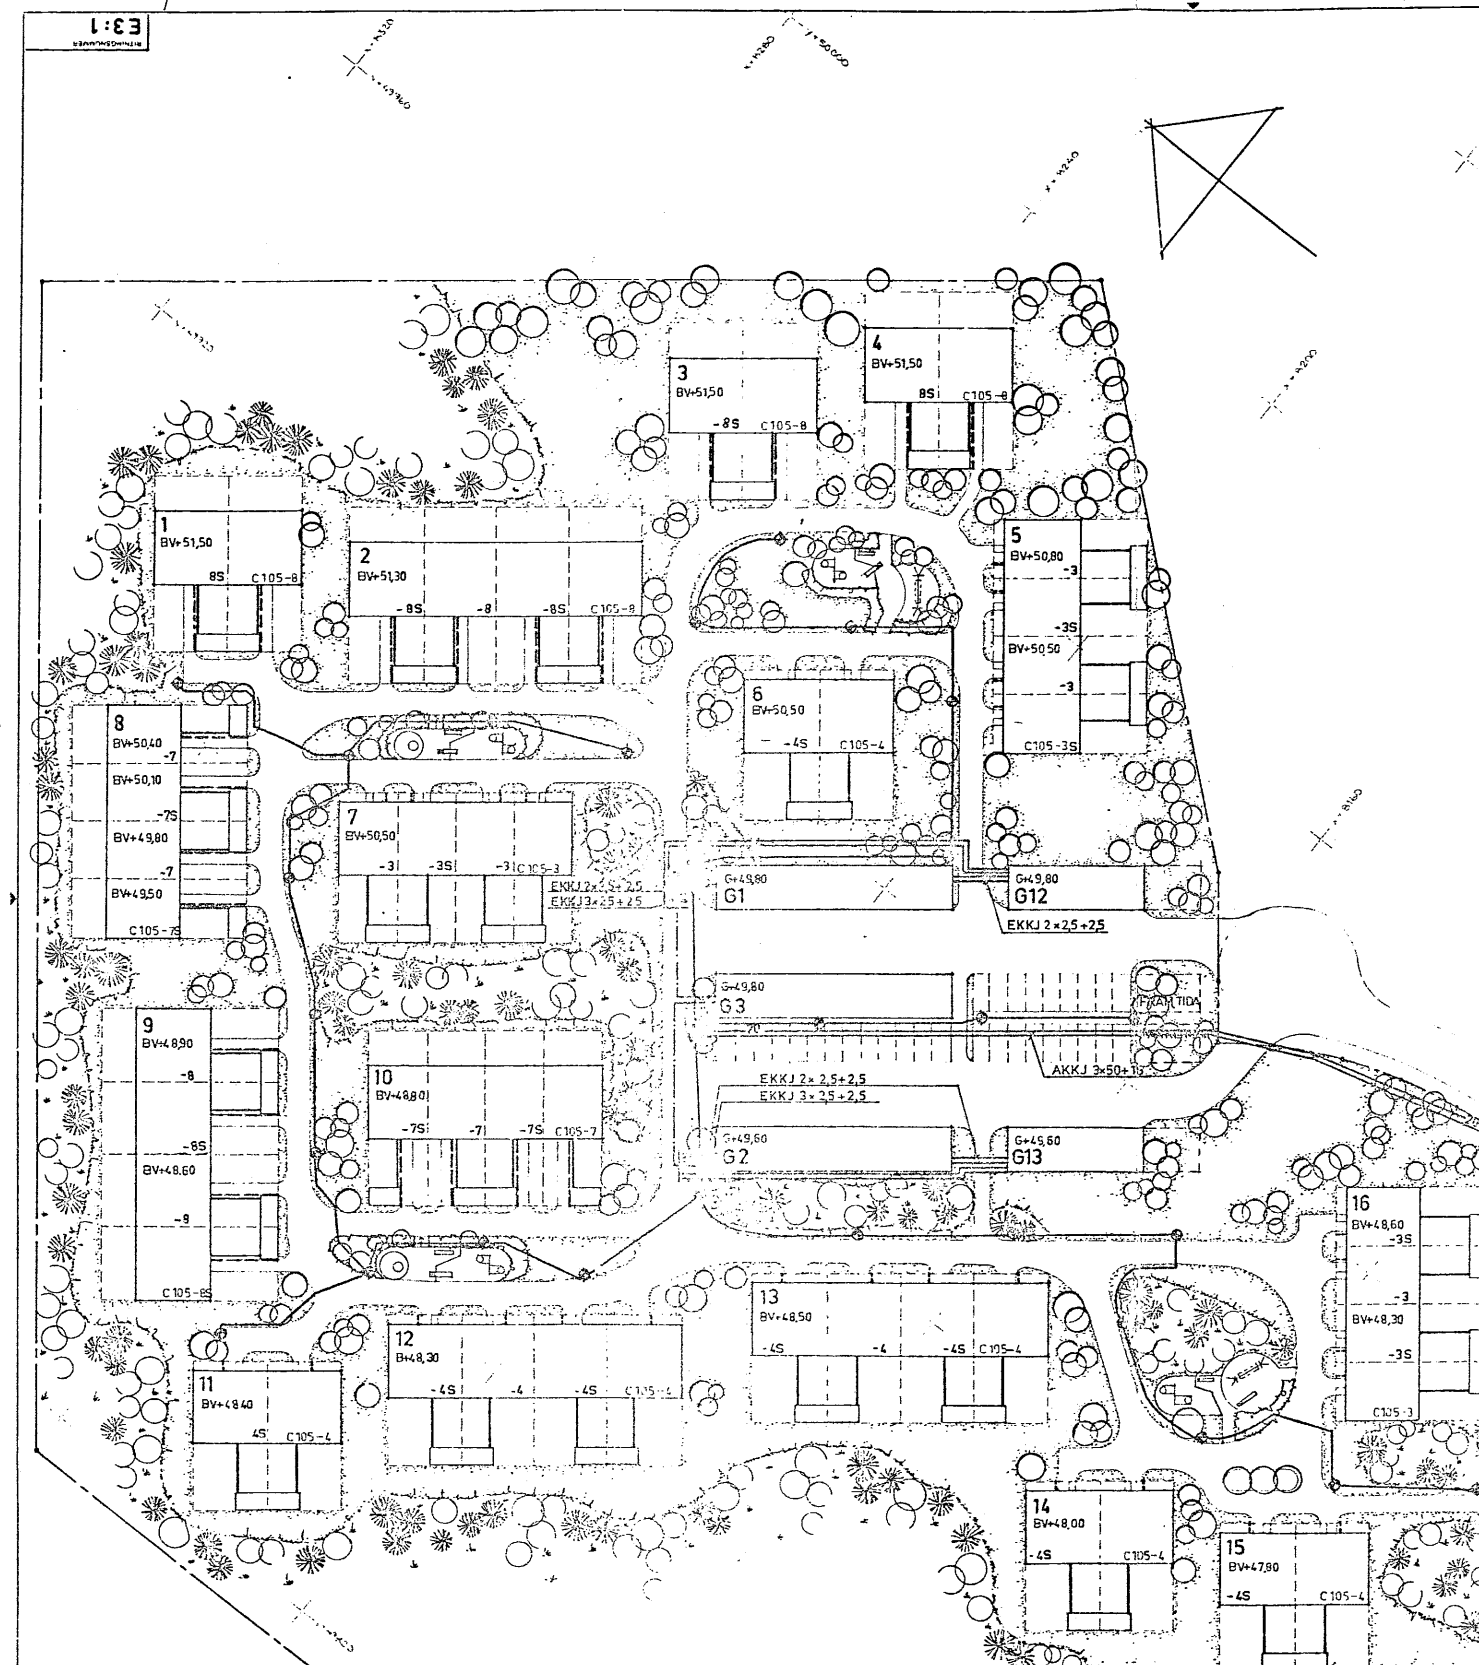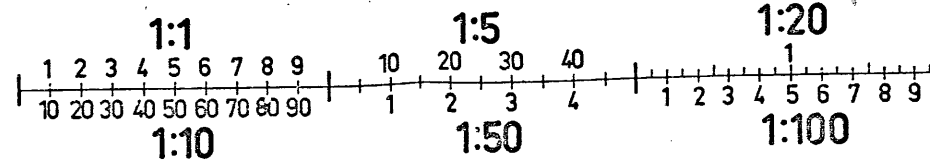

FÖRKLARINGAR

◆ BELYSNINGSARMATUR FABR THORN TYP OCA 1080/60
+ FUNDAMENT, STOLPSÄKRING OCH STOLPE E 62 314 30


--- ELVERKETS OCH TELEVERKETS INK.LEDNING

—2C— LEDNING FÖR MANÖVER EKKJ 7x1,5


FÖRESKRIFTER


LEDNING FÖR Y-BEL EKKJ 3x6+6

LEDNING MELLAN HUS OCH FÖRRÅD EKKJ 2x2,5+2,5

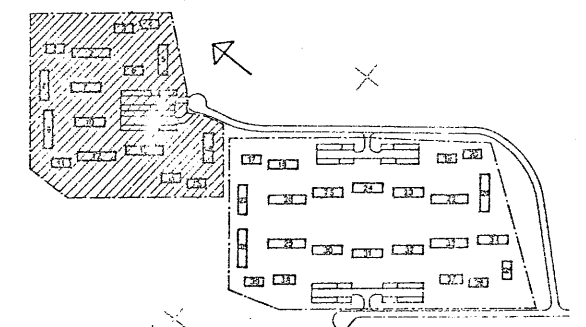

SVENSKA RIKSBYGGGEN		ÖSTERSUND	
PROJEKTERINGSKONTRET I SUNDVALL		SÖDERGÅRD	
INSTALLATIONS- OCH ENERGISEKT.		ÖSTERSUND EGH IV	
SUNDGATAN 11 TEL 060-12 02 00		ELANLÄGGNING TOMT DEL 1	
BOX 378 851 06 SUNDVALL 1		SKALA 1:200	
GJ	ABERTSSON	80 71 10	E3:1
SUNDVALL 15-05-26			
Anders Bultman			

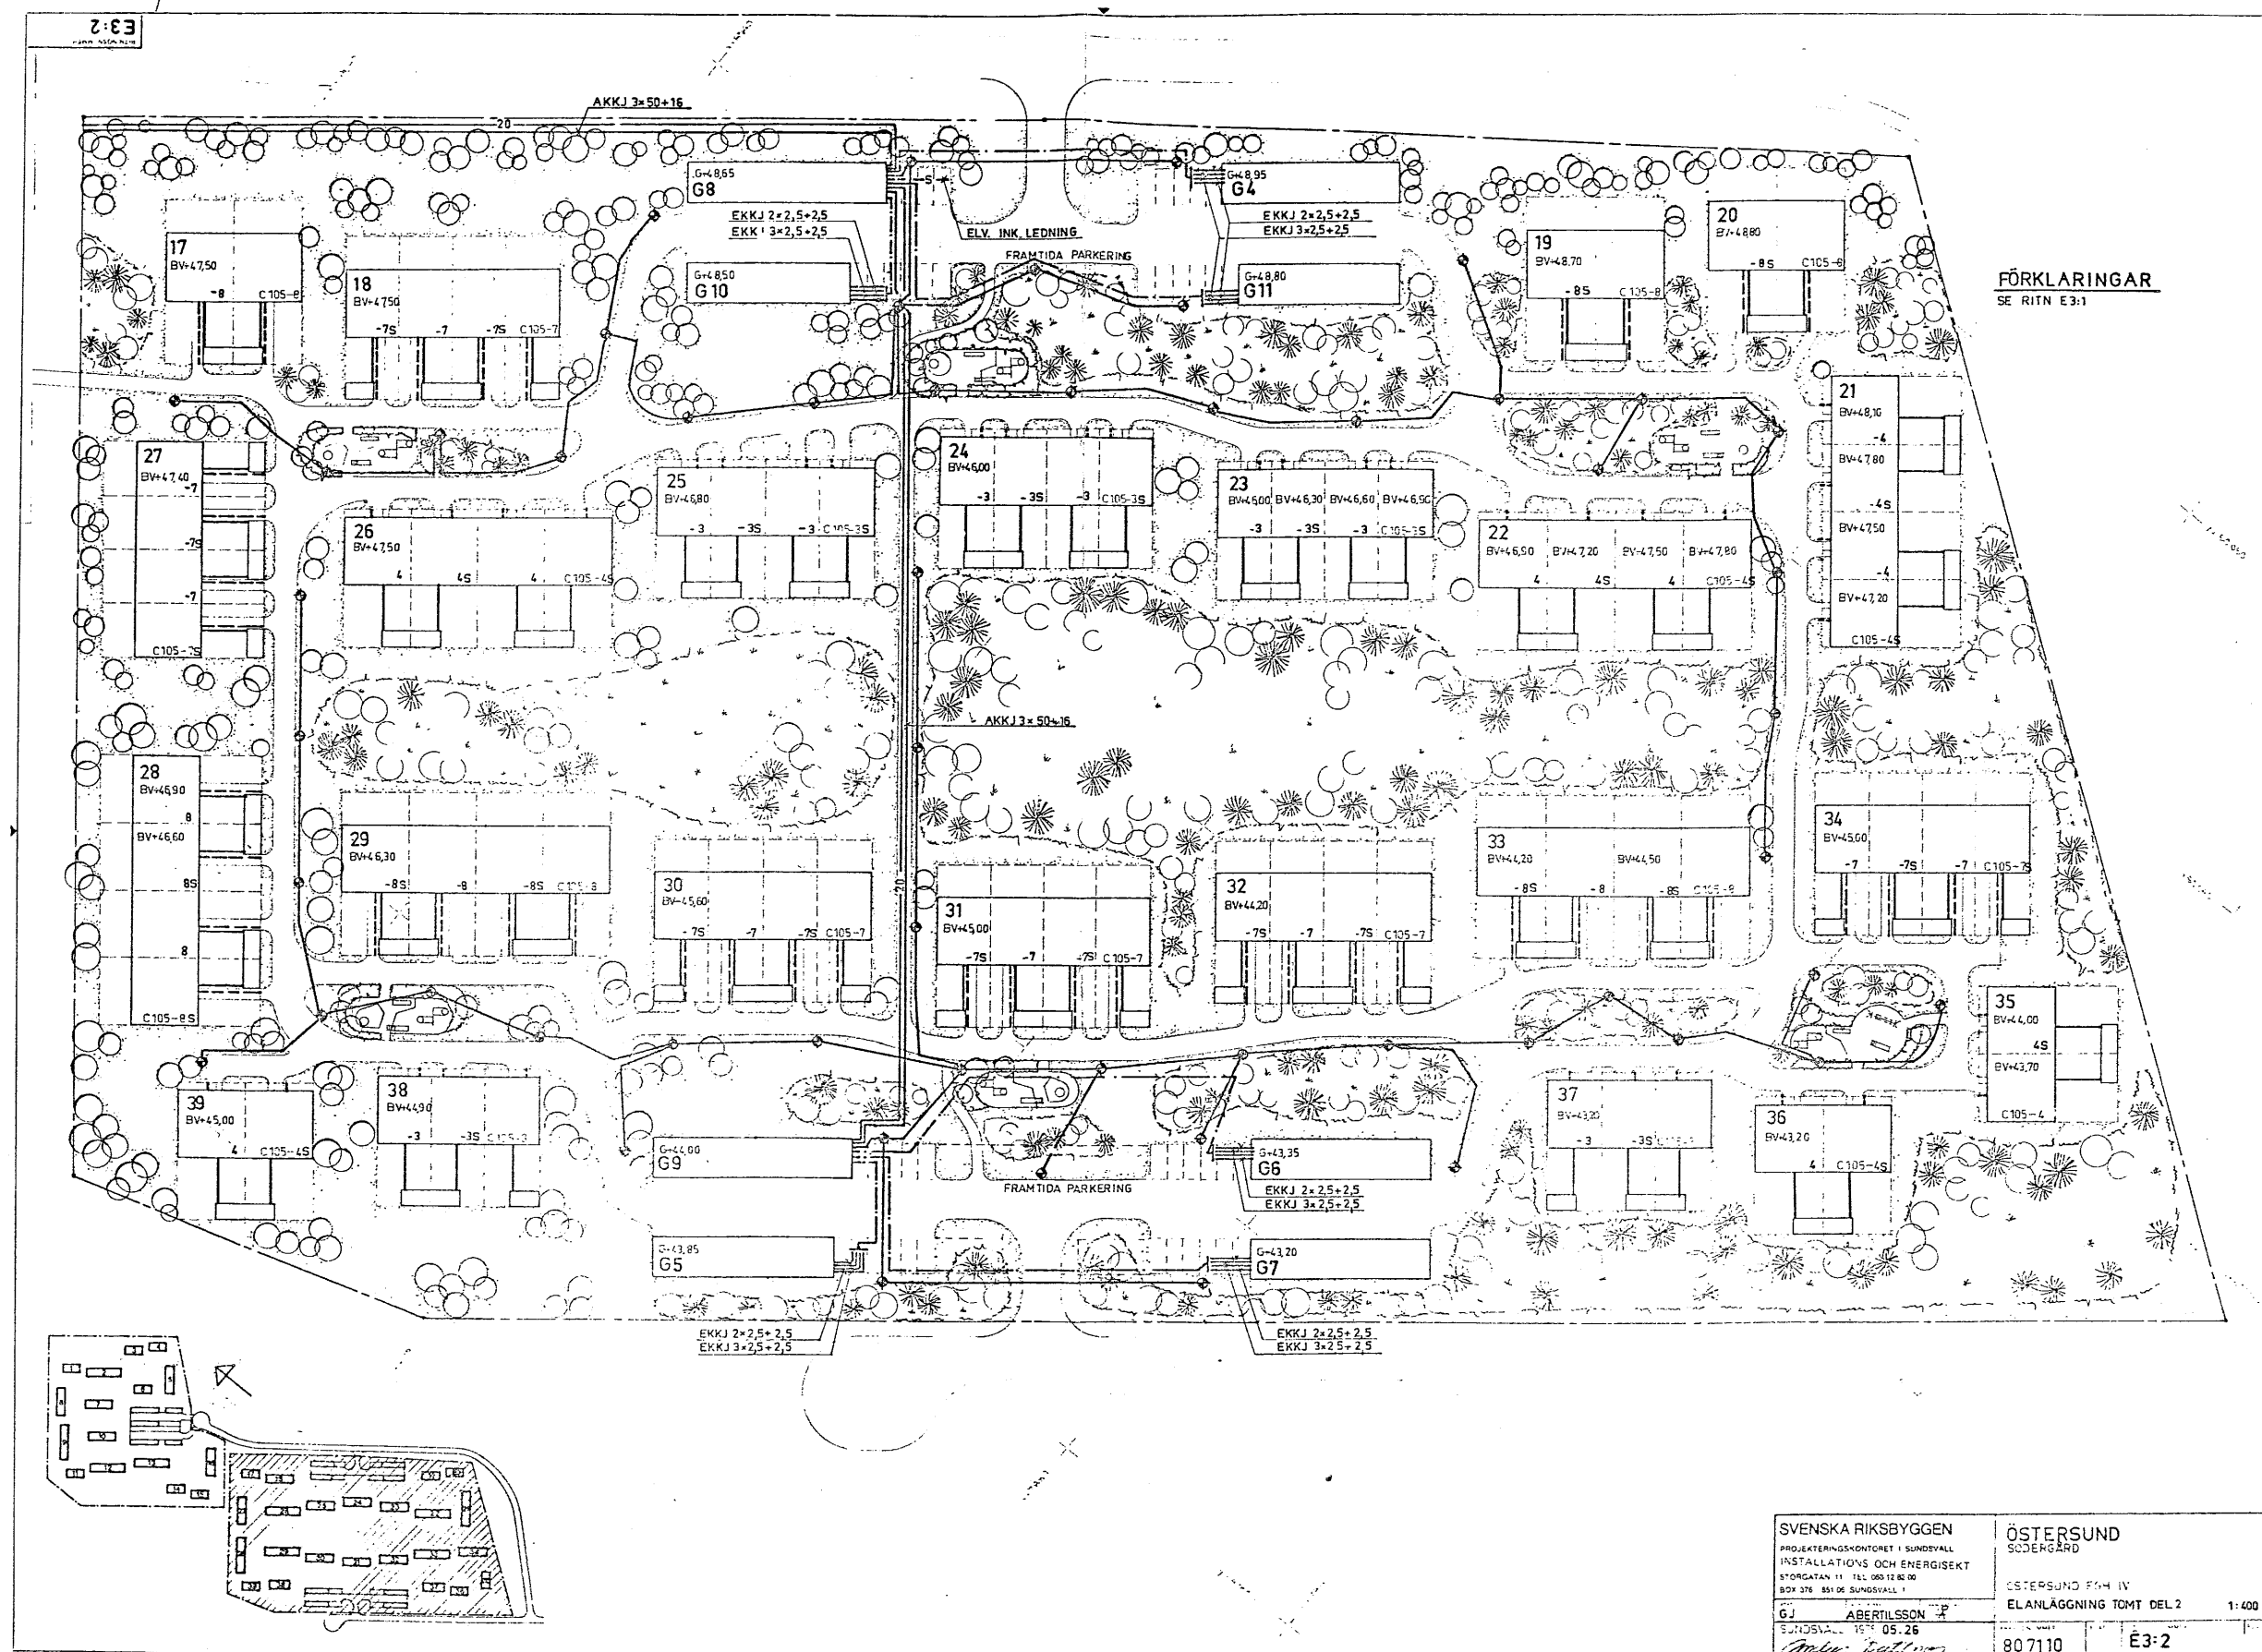

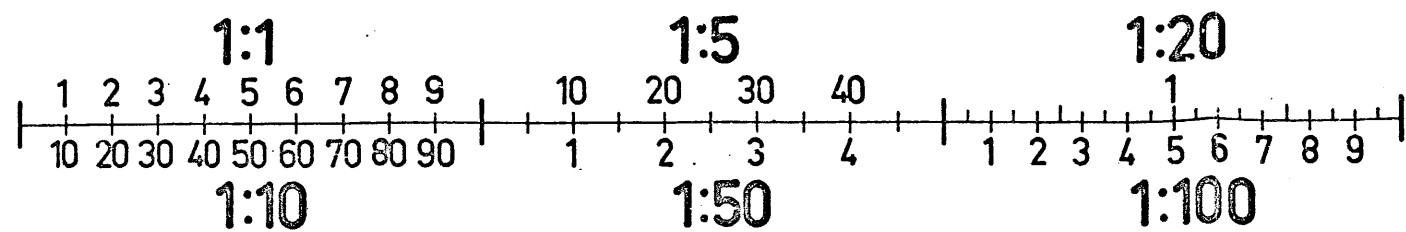


FÖRKLARINGAR

ARMATURER

BET	FABR.	TYP	BEST.	ANM
A	SCANLUX	542	1x20 W LYSR	U. Ö. SKÅP 1800 Ö. TRAPPSTEG
B		E 58 116 50	1x75 W GL	
C		E 58 301 10	1x75 W GL	
D		E 58 311 10	1x75 W GL	
E	FAGERHULT	56 025		
F	LJUSGRUPPEN	11 1028 E6	1x75 W GL	

FÖRESKRIFTER


SAMTLIGA LEDNINGAR 2ST FK1,5MM² I INF. RÖR DÄR EJ . I ANFES

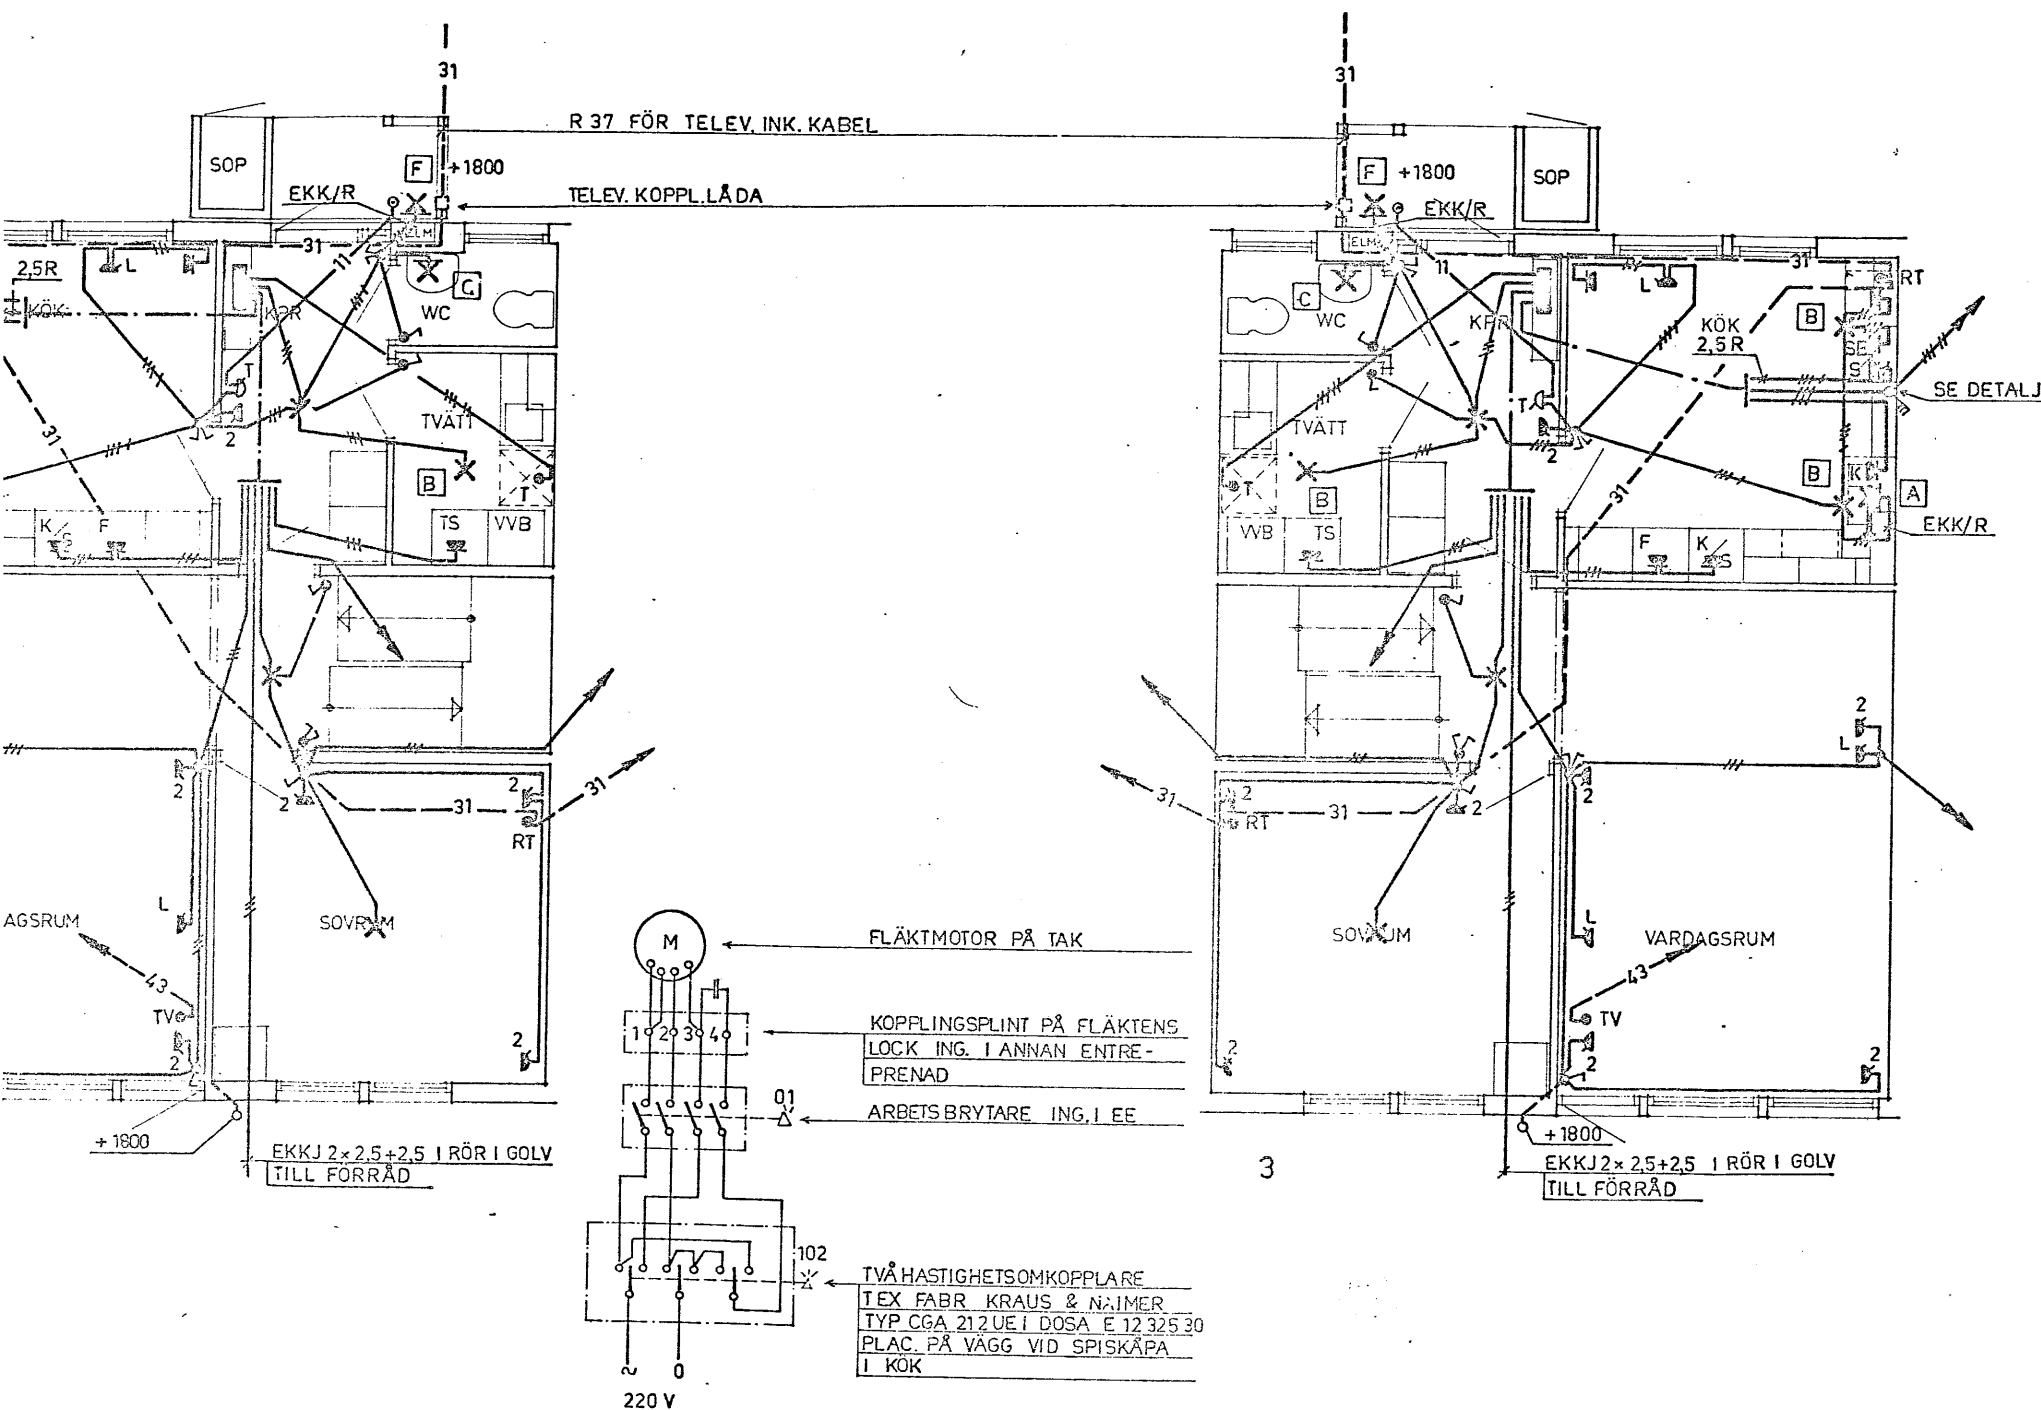

FLÄKTMANÖVER



C105-303s

SVENSKA RIKSBYGGEN PROJEKTERINGSKONTORET I SUNDSVALL INSTALLATIONS- OCH ENERGISEKT. STORGATAN 11 TEL 060 12 82 00 BOX 376 851 06 SUNDSVALL 1			ÖSTERSUND ÖSTERSUND EGH 4 SÖDERGÅRD KRAFT, BEL. OCH TELE BOTTENPLAN		
REDAKTÖR GJ	ARBETSLEDARE ABERTILSSON	GENOMSEER S	ARBETSNUMMER 80 71 10	ETAPP E4:1	SKALA 1:50 RITINGSNUMMER REV.
SUNDSVALL 1975.05.26 <i>Ondus Butlin</i>					

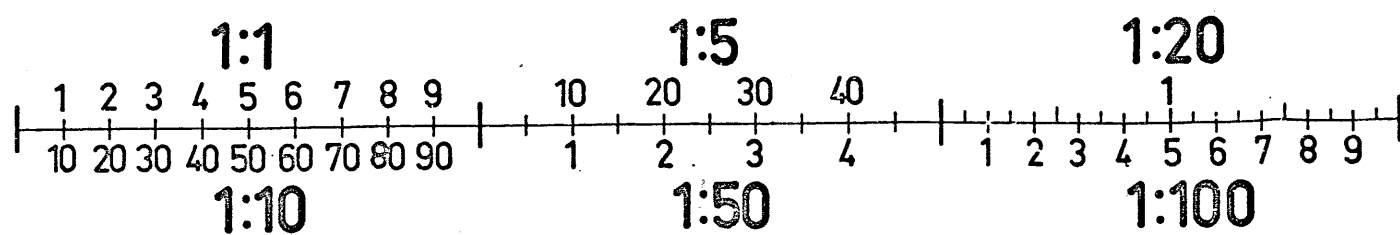


FÖRKLARINGAR

SE RITN E4:1

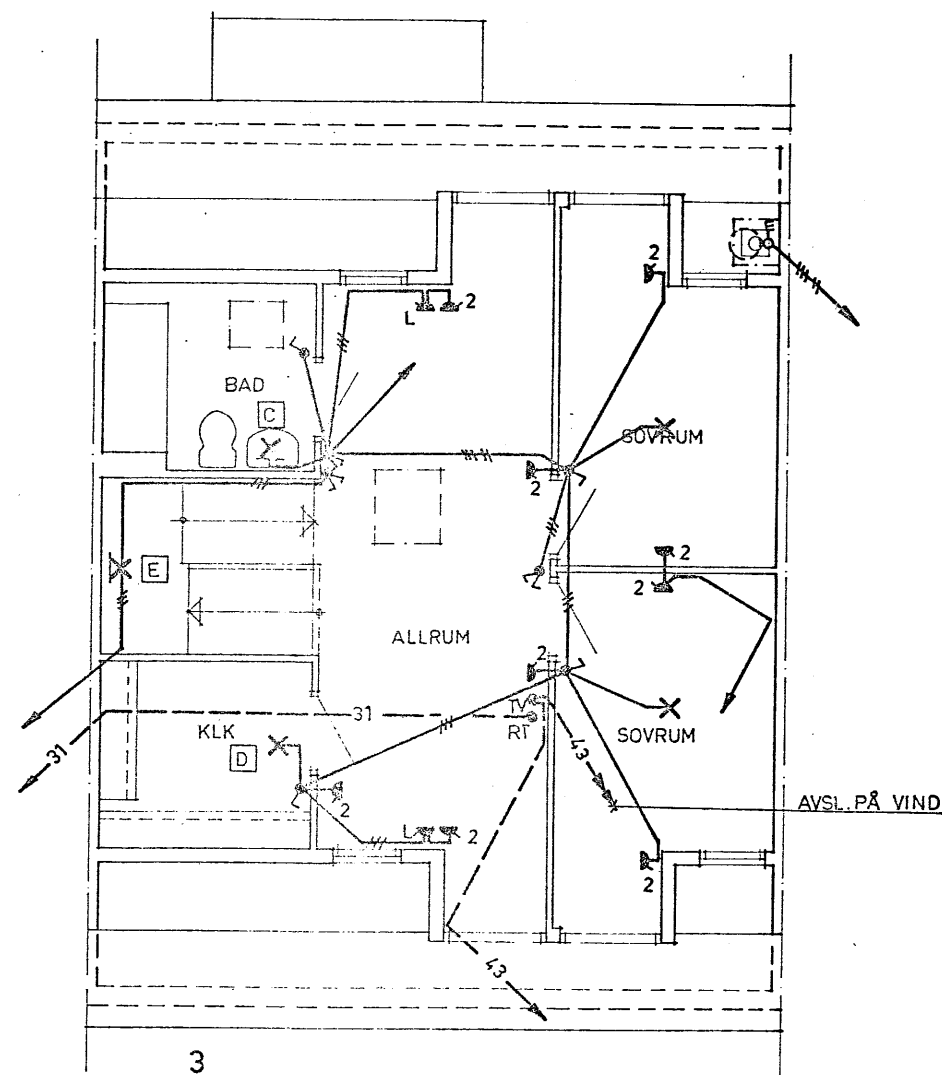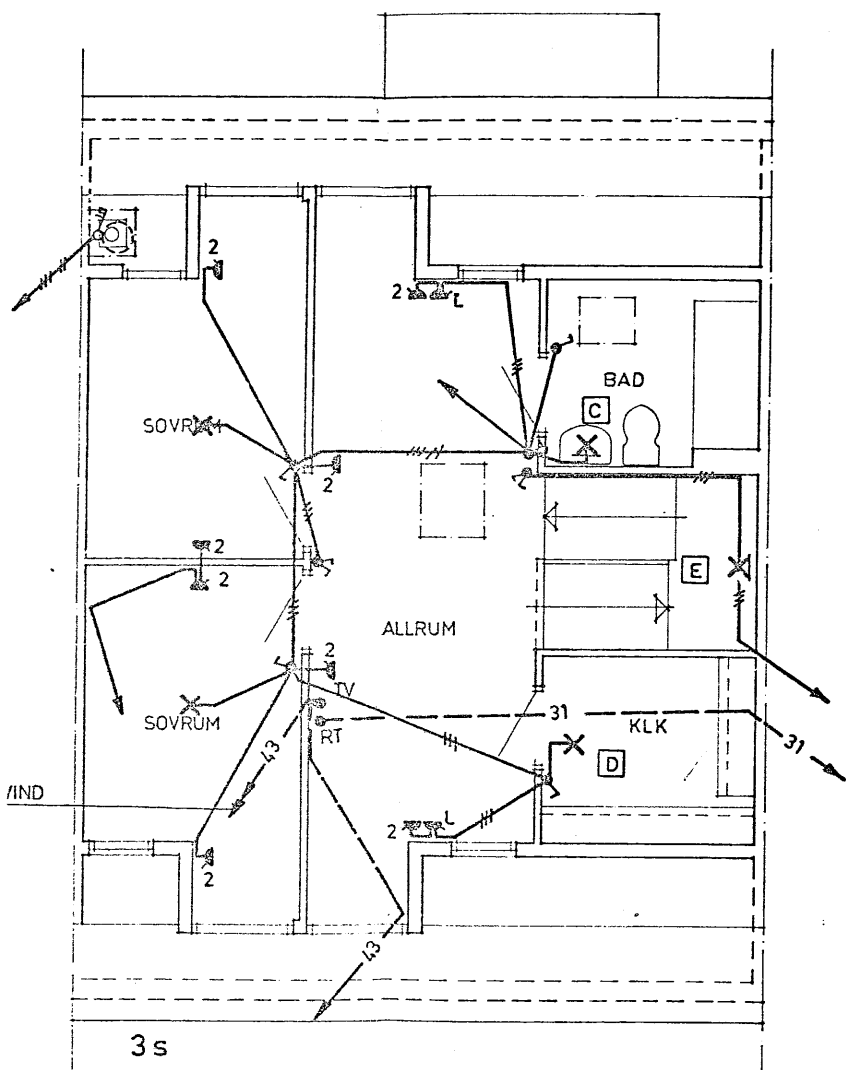



C 105 - 303s

SVENSKA RIKSBYGGEN PROJEKTERINGSKONTORET I SUNDSVALL INSTALLATIONS- OCH ENERGISEKT. STORGATAN 11 TEL 060 12 62 00 BOX 376 851 06 SUNDSVALL 1			ÖSTERSUND ÖSTERSUND EGH 4 SÖDERGÅRD KRAFT, BEL. OCH TELE VINDSPLAN ALT. A		
STAD AV GJ	DRUTL. SÄD AV ABERTILSSON	GRÄNSAD AV P	ARBETSNUMMER 80 71 10	ETAPP E4:2	SKALA 1:50 REV.
SUNDSVALL 1975.05.26 <i>Anders Bultmann</i>					

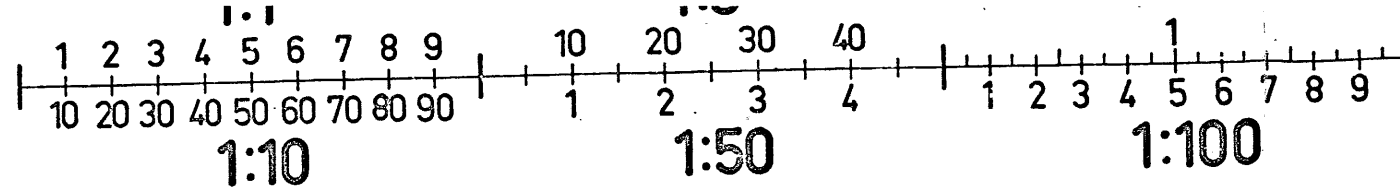

FÖRKLARINGAR

SE RITN E4: 1

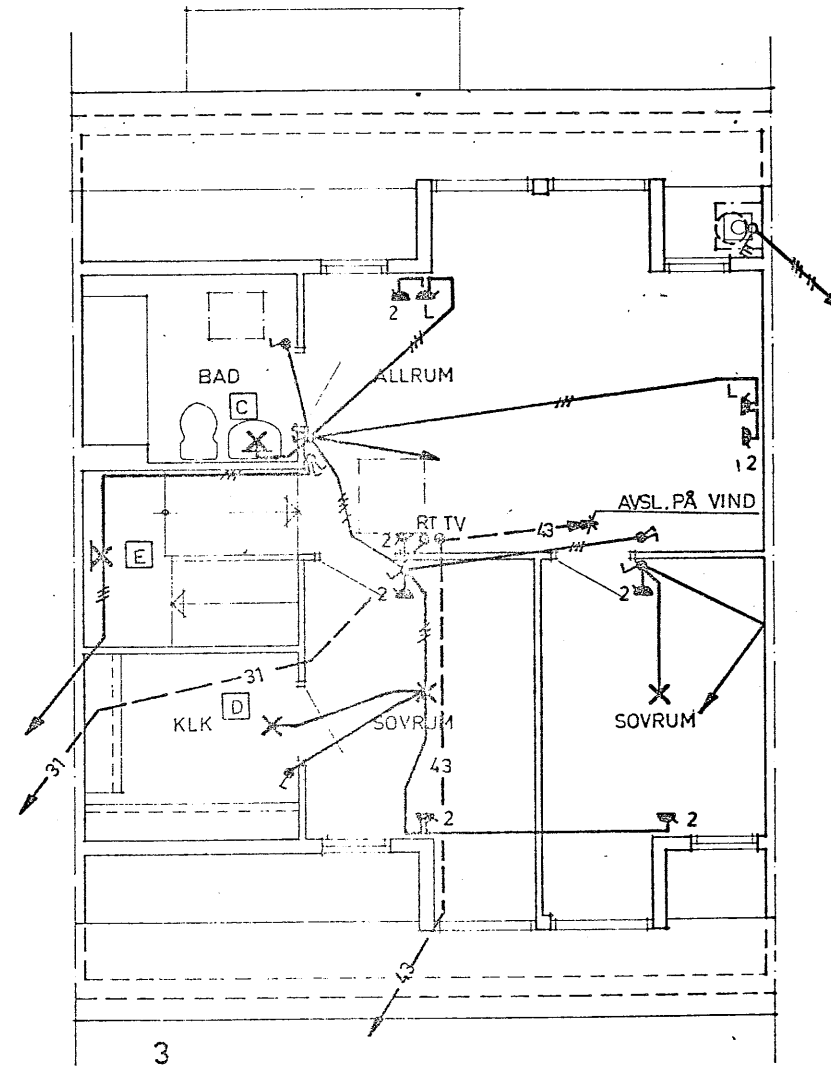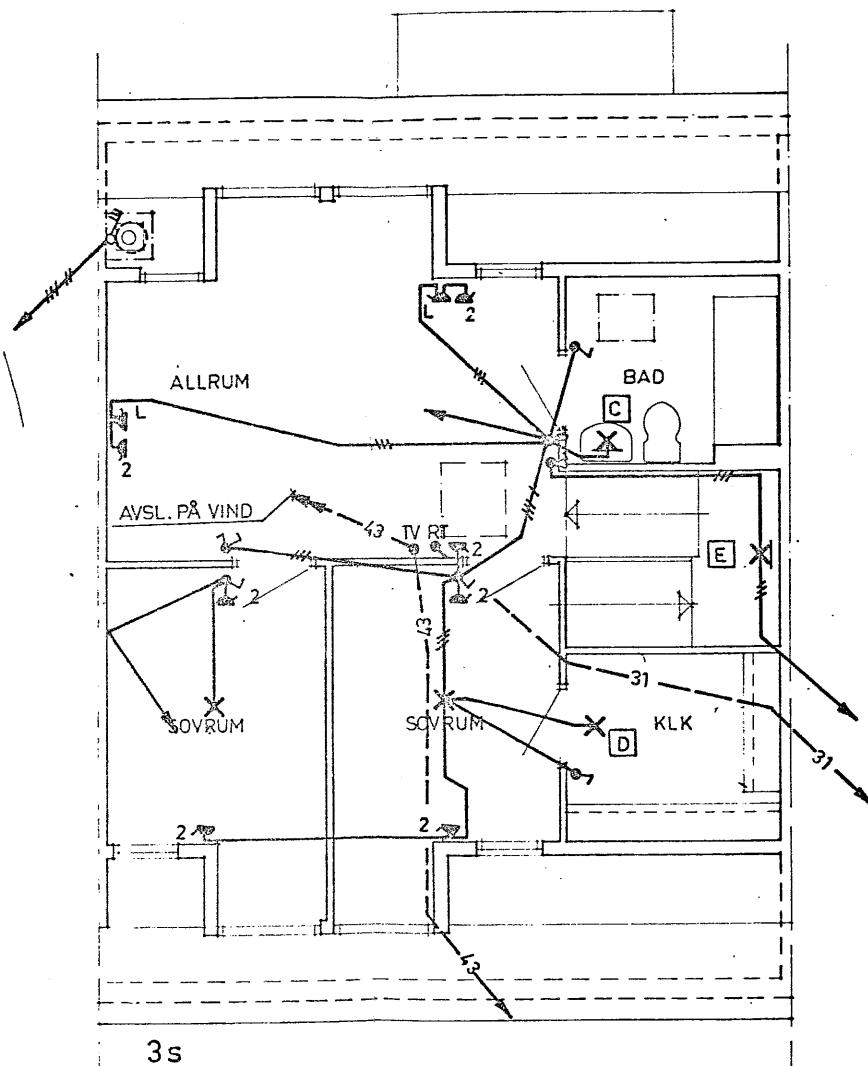


C 105-303s

SVENSKA RIKSBYGGEN
PROJEKTERINGSKONTORET I SUNDSVALL
INSTALLATIONS- OCH ENERGISEKT.
STORGATAN 11 TEL 060 12 82 00
BOX 376 851 06 SUNDSVALL 1

ÖSTERSUND
ÖSTERSUND EGH 4
SÖDERGÅRD
KRAFT, BEL. OCH TELE
VINDSPLAN ALT. B



ARBETAD AV
GJ
SUNDSVALL 1975.05.26
Indus Duthorn

ARBETSNUMMER
80 71 10
ETAPP
E4: 3

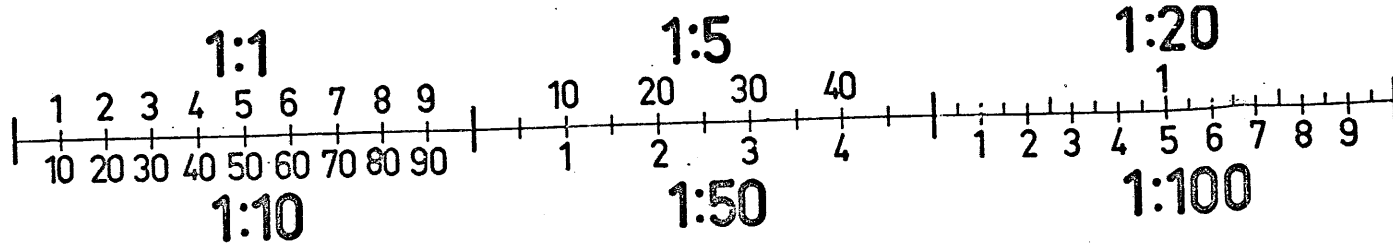


FÖRKLARINGAR

SE RITN E4:1

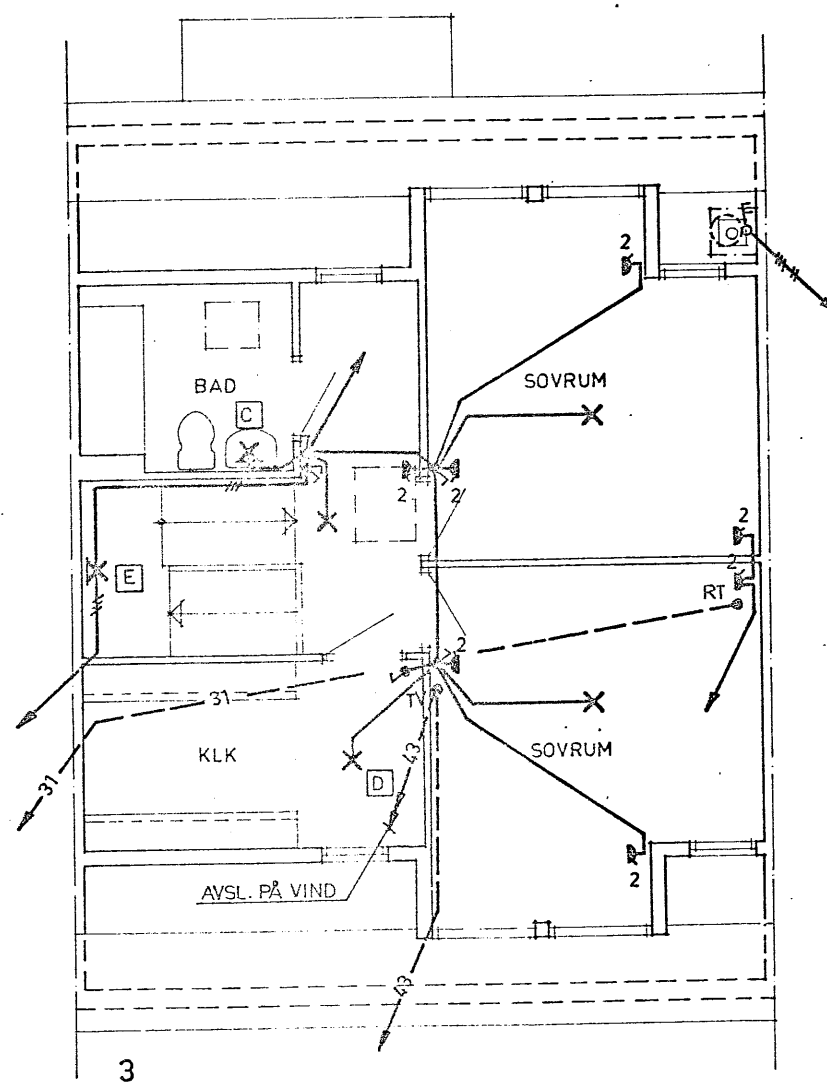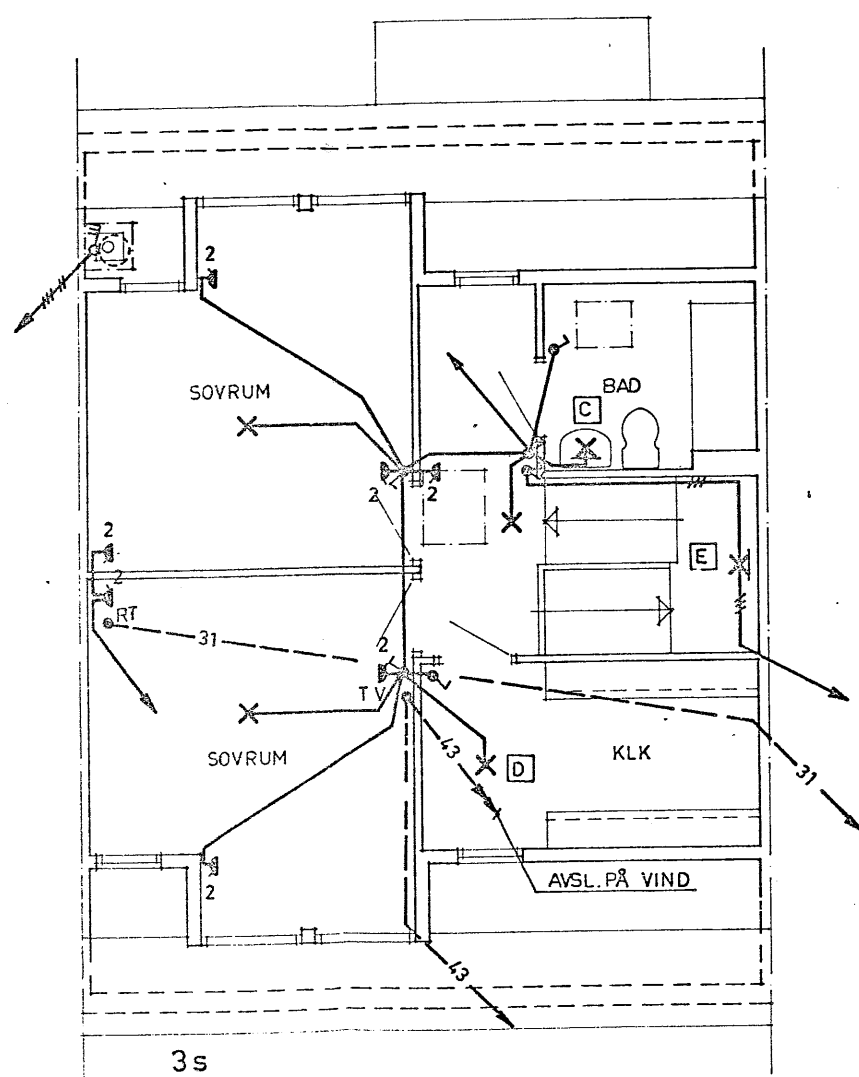


C 105-3o3s

SVENSKA RIKSBYGGEN PROJEKTERINGSKONTORET I SUNDSVALL INSTALLATIONS- OCH ENERGISEKT. STORGATAN 11 TEL 060:12 82 00 BOX 376 851 06 SUNDSVALL 1			ÖSTERSUND ÖSTERSUND EGH 4 SÖDERGÅRD KRAFT, BEL. OCH TELE VINDSPLAN ALT. C		
RITAD AV GJ	KONSTRUERAD AV ABERTILSSON	GRANSAD AV *	ARBETEN. UTMER 80 71 10	ETAPP	STÄNKESJUMMER E4:4
SUNDSVALL 1975. 05.26 <i>Anders Bråttman</i>			SKALA		

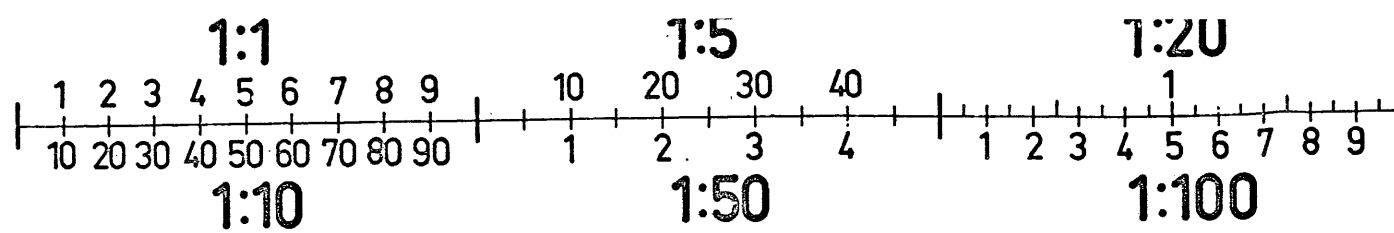


FÖRKLARINGAR

SE RITN E4:1

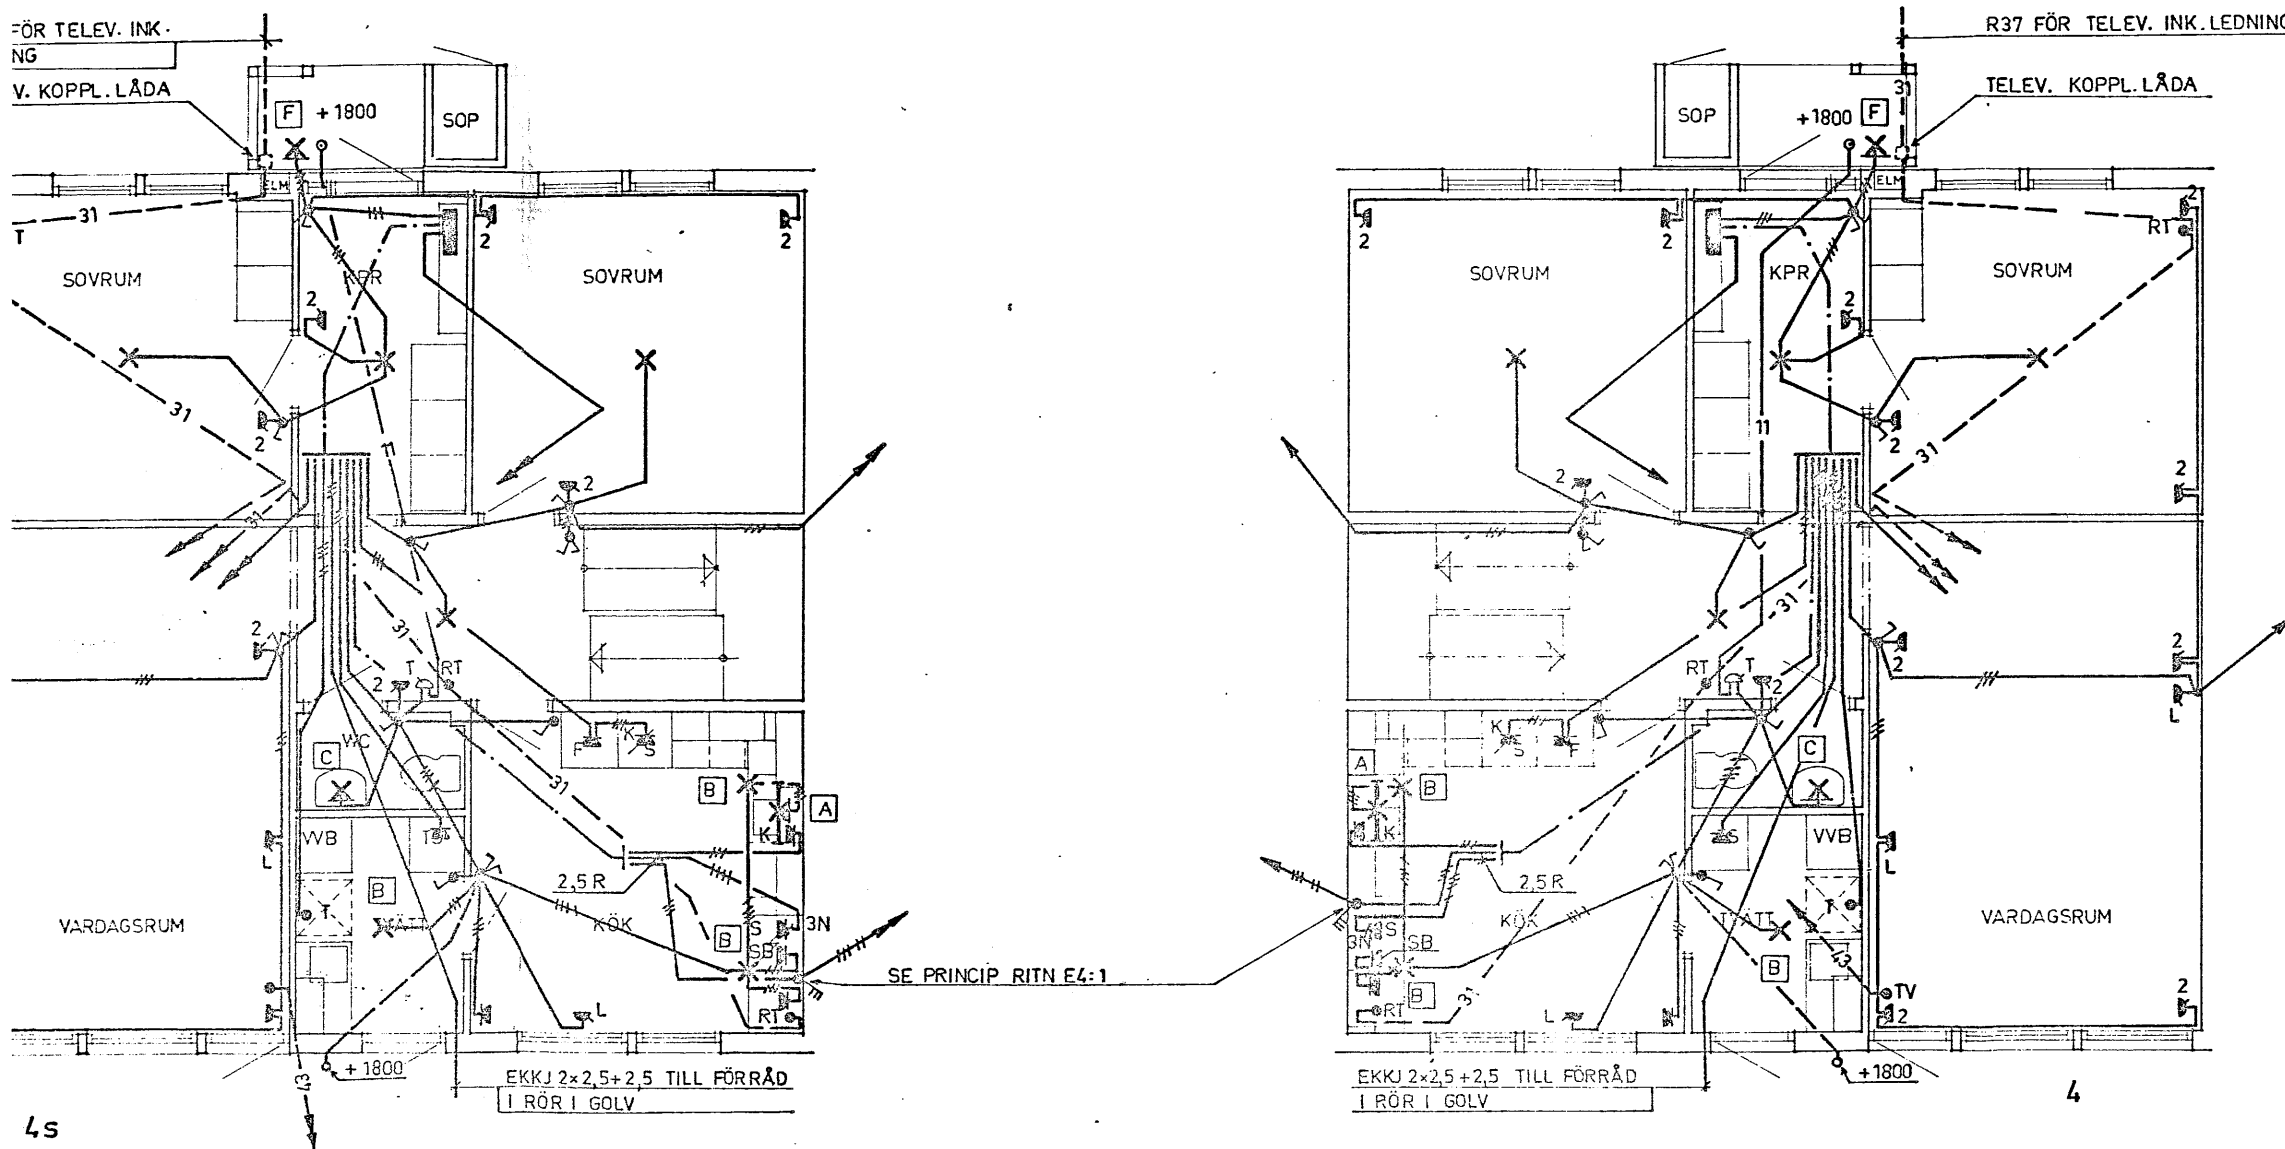


C105-4o4s

SVENSKA RIKSBYGGGEN PROJEKTERINGSKONTORET I SUNDSVALL INSTALLATIONS- OCH ENERGISEKT. STORGATAN 11 TEL 060 12 82 00 BOX 376 851 06 SUNDSVALL 1			ÖSTERSUND ÖSTERSUND EGH 4 SÖDERGÅRD KRAFT, BEL. OCH TELE BOTTENPLAN		
TEG. AV GJ	ANFÖR. AV ABERTILSSON	GRANSAD AV	ARBETSNUMMER SUNDSVALL 1975. 05. 26 <i>Anders L. L. L.</i>	ETAPP 80 71 10	RITNINGNUMMER E4: 5

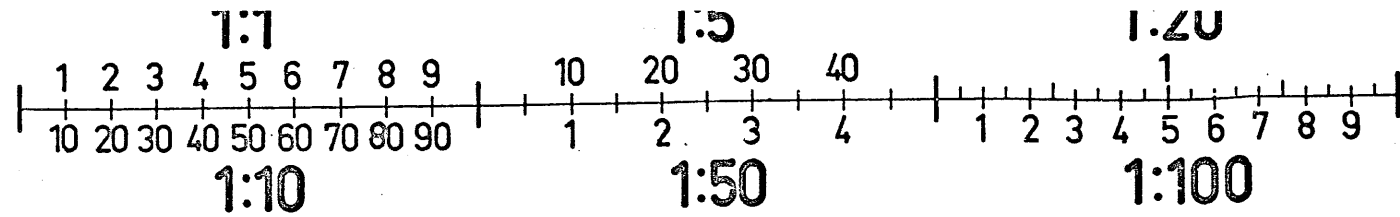


FÖRKLARINGAR

SE RITN E4:1

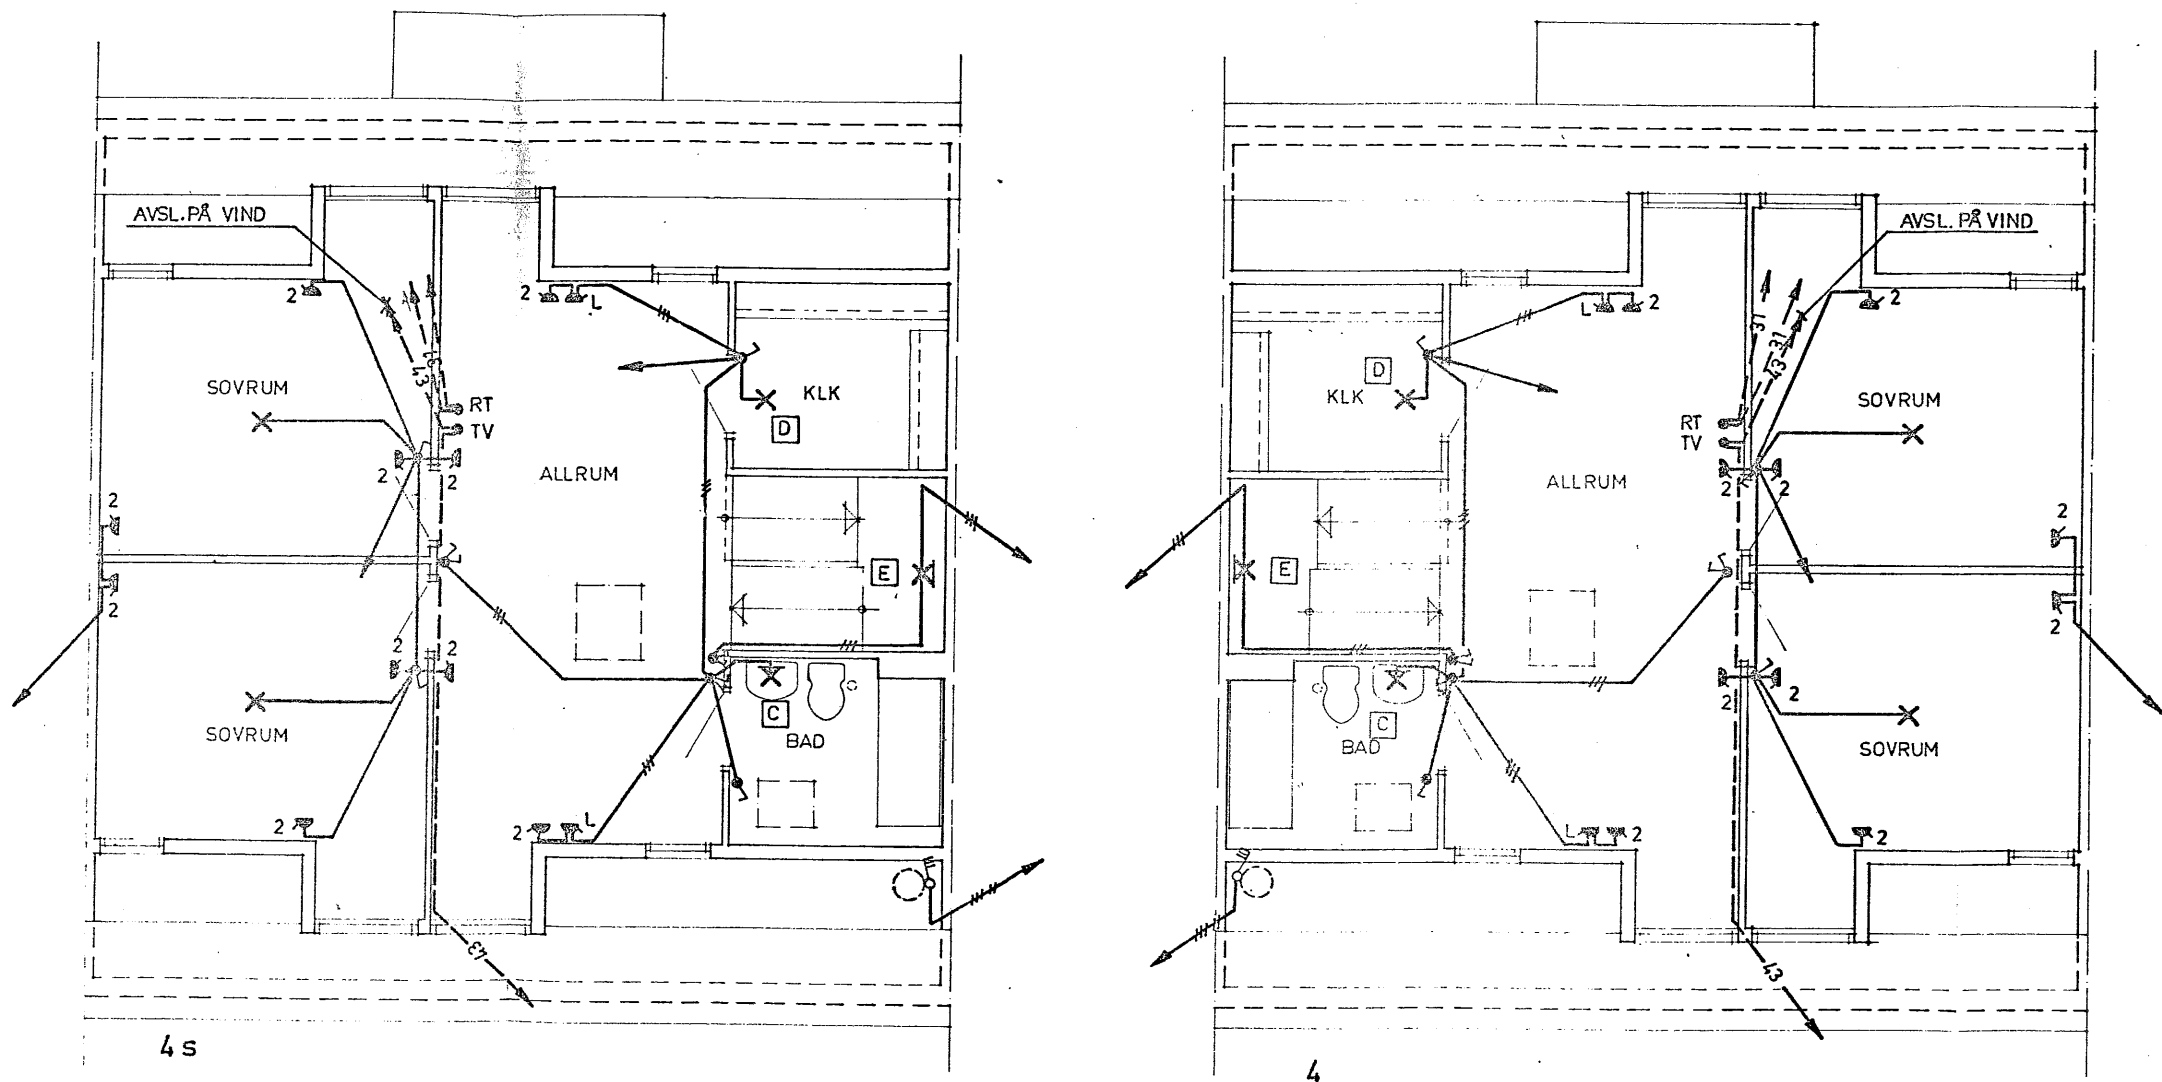


C 105-4o4s

SVENSKA RIKSBYGGEN PROJEKTERINGSKONTORET I SUNDSVALL INSTALLATIONS- OCH ENERGISEKT. STORGATAN 11 TEL 080/12 82 00 BOX 376 851 06 SUNDSVALL 1			ÖSTERSUND ÖSTERSUND EGH 4 SÖDERGÅRD KRAFT, BEL. OCH TELE VINDSPLAN ALT. A		
GJ	ABERTILSSON		ARBETSN. NIVÅ	ETAPP	REVISIÖNSN.
SUNDSVALL 1975.05.26			80 71 10		E4: 6
<i>Anders Bultman</i>					

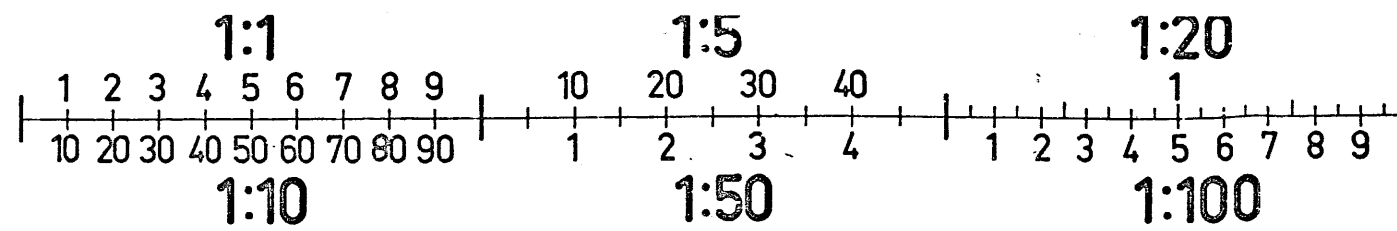


FÖRKLARINGAR

SE RITN E4:1

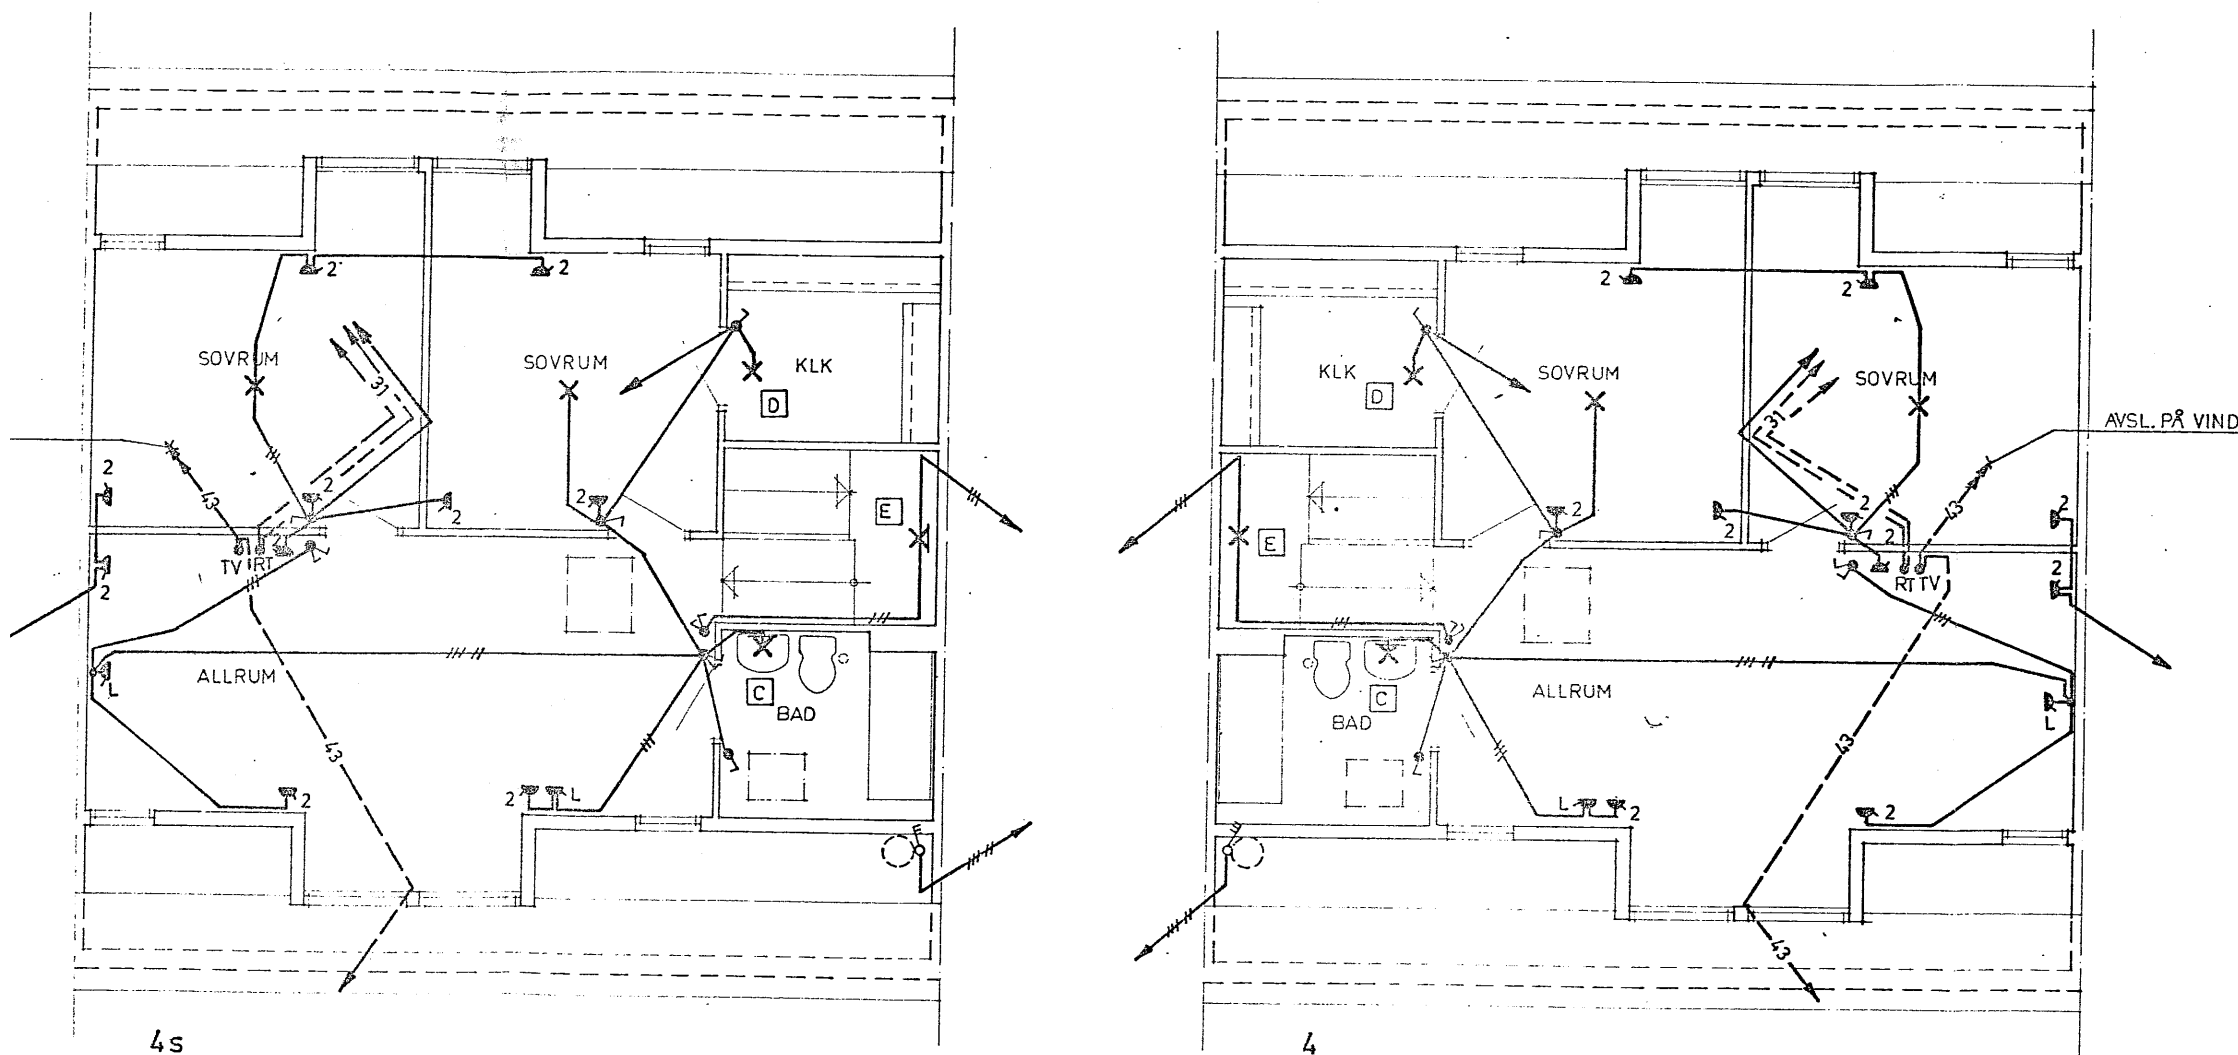


C 105-4 o 4 s

SVENSKA RIKSBYGGEN PROJEKTERINGSKONTORET I SUNDSVALL INSTALLATIONS- OCH ENERGISEKT. STORGATAN 11 TEL 060 12 82 00 BOX 376 851 06 SUNDSVALL 1			ÖSTERSUND ÖSTERSUND EGH 4 SÖDERGÅRD KRAFT, BEL. OCH TELE VINDSPLAN ALT. B		
ARB. NR. GJ	KONTROLLERAD AV ABERTILSSON	GRANSKAD AV F	ARBETSNUMMER 80 71 10	ETAPP E4:7	BYGGNADSNUMMER E4:7
SUNDSVALL 1975.05.26 <i>Anders Bertilsson</i>					

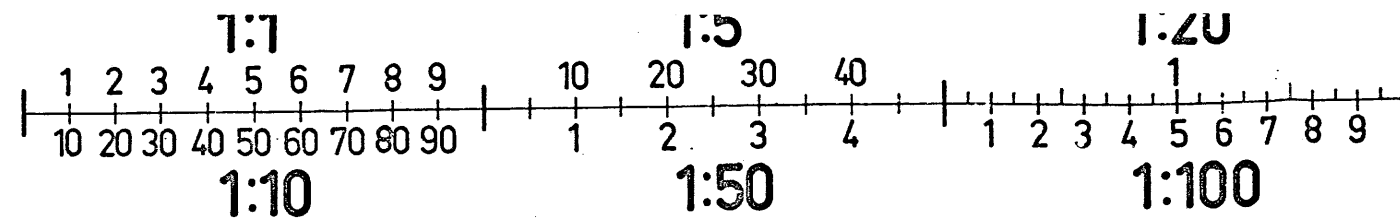


FÖRKLARINGAR
SE RITN E4:1

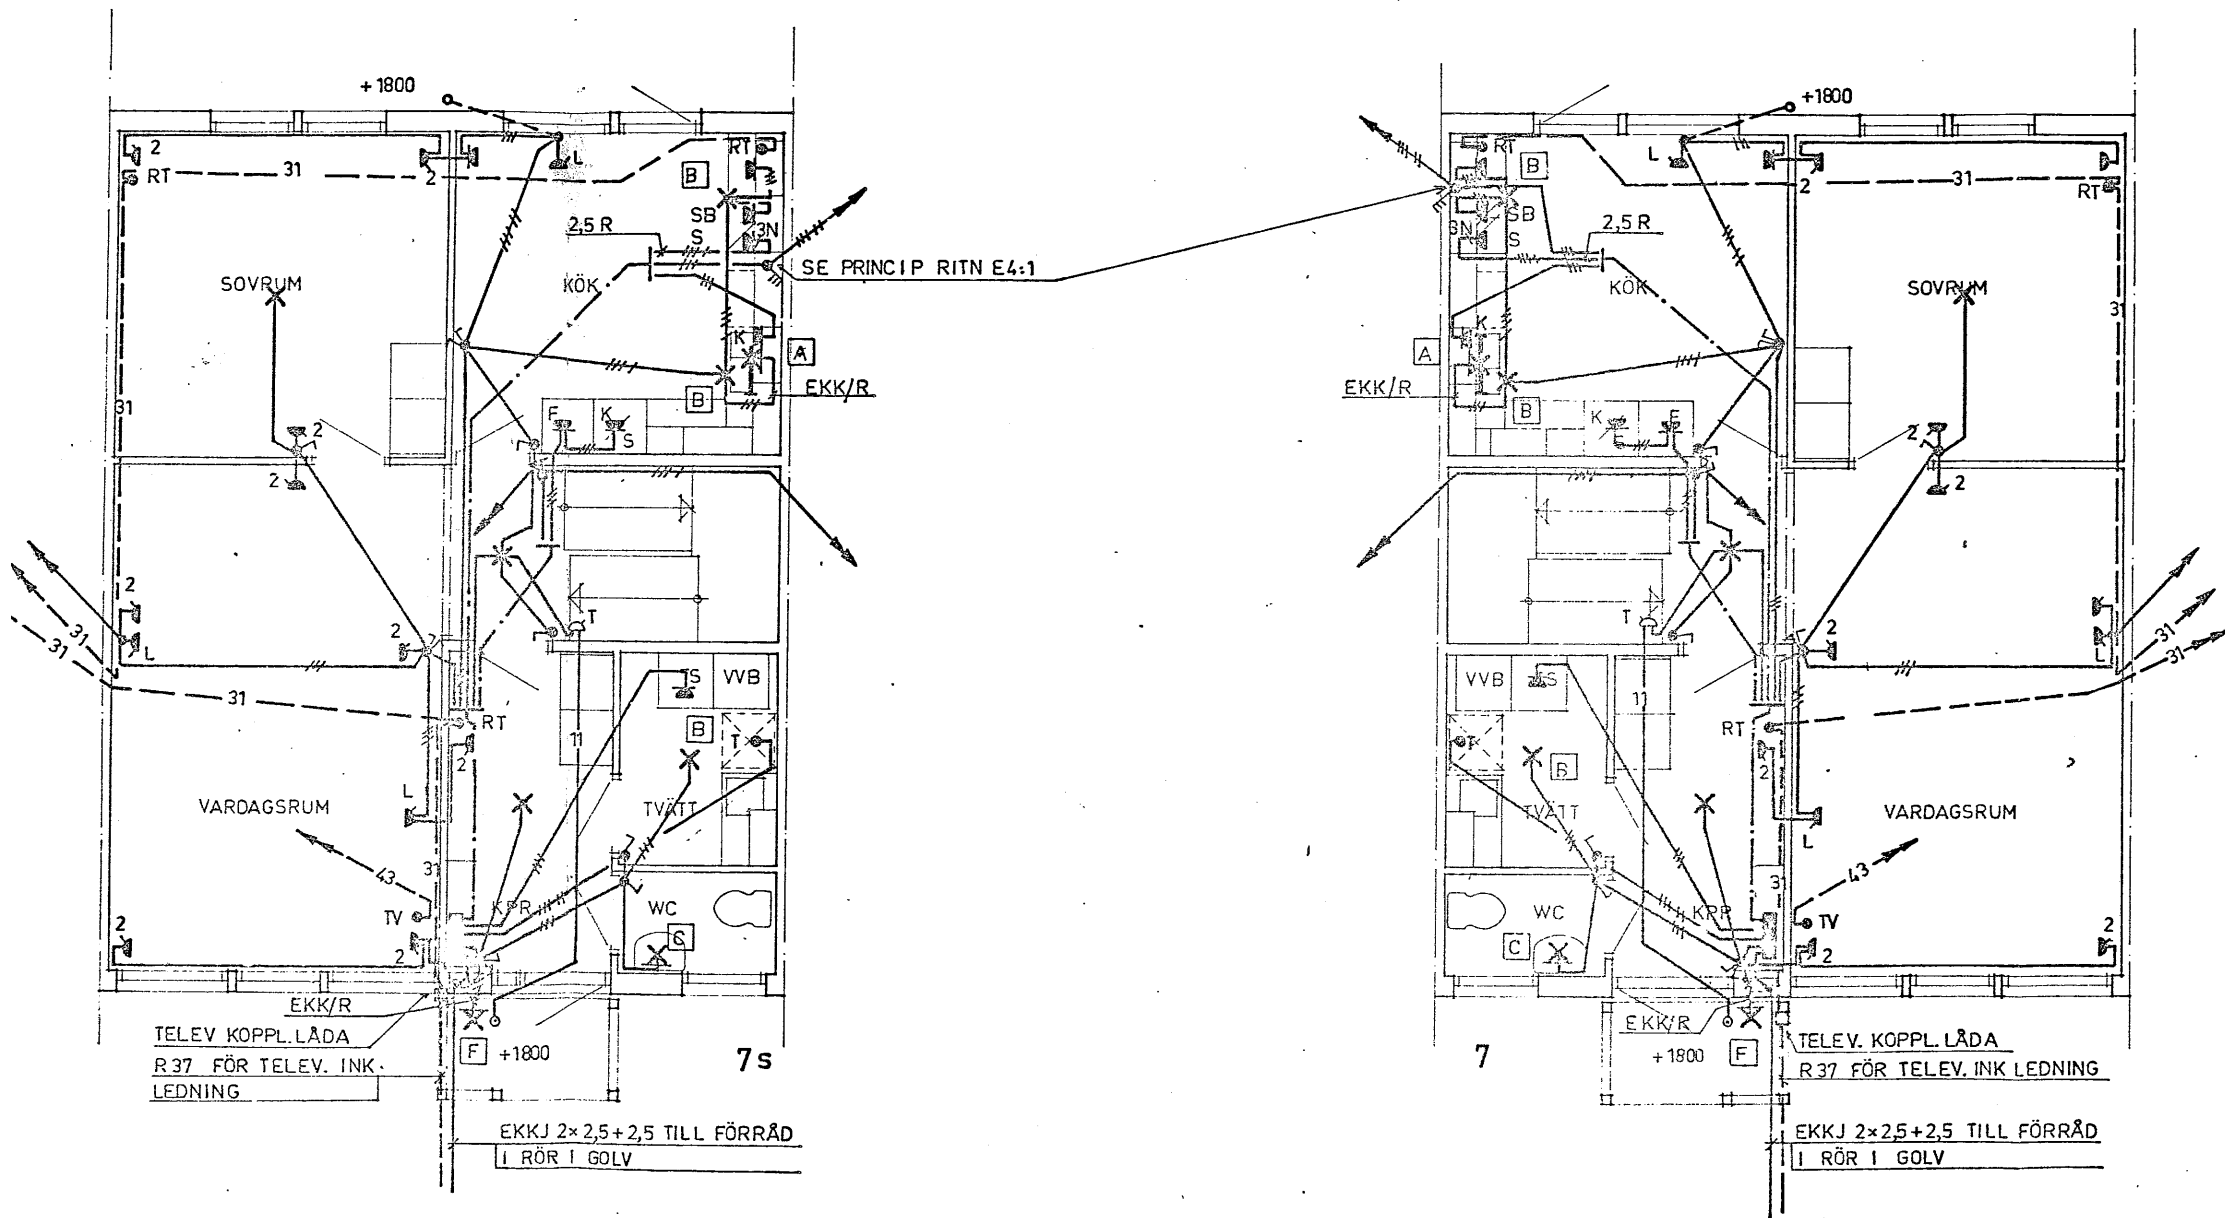



E4:8

C105-707s

SVENSKA RIKSBYGGGEN PROJEKTERINGSKONTORET I SUNDSVALL INSTALLATIONS- OCH ENERGISEKT. STORGATAN 11 TEL 060 12 82 00 BOX 376 851 06 SUNDSVALL 1			ÖSTERSUND ÖSTERSUND EGH 4 SÖDERGÅRD KRAFT, BEL. OCH TELE BOTTENPLAN		
RTAG: GJ	KONSTRUKTÖR: ABERTILSSON	GRANSKAD: X	ARBETSNUMMER: 80 71 10	E: APP	RITNING: E48
SUNDSVALL 1975. 05. 26 <i>Anders Bertilsson</i>					

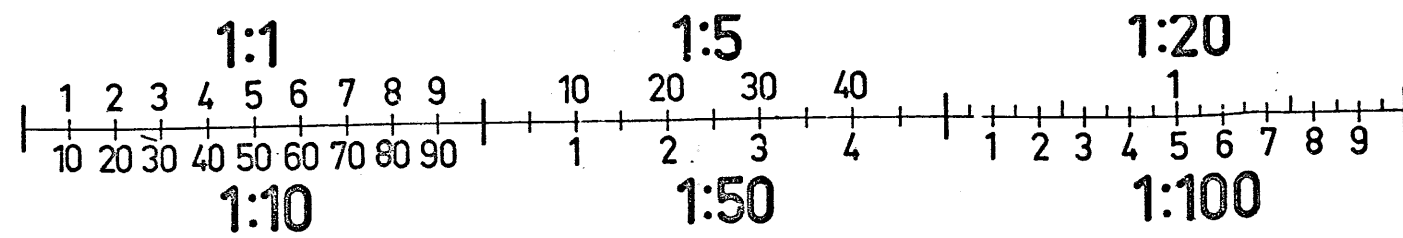


FÖRKLARINGAR
SE RITN E4:1

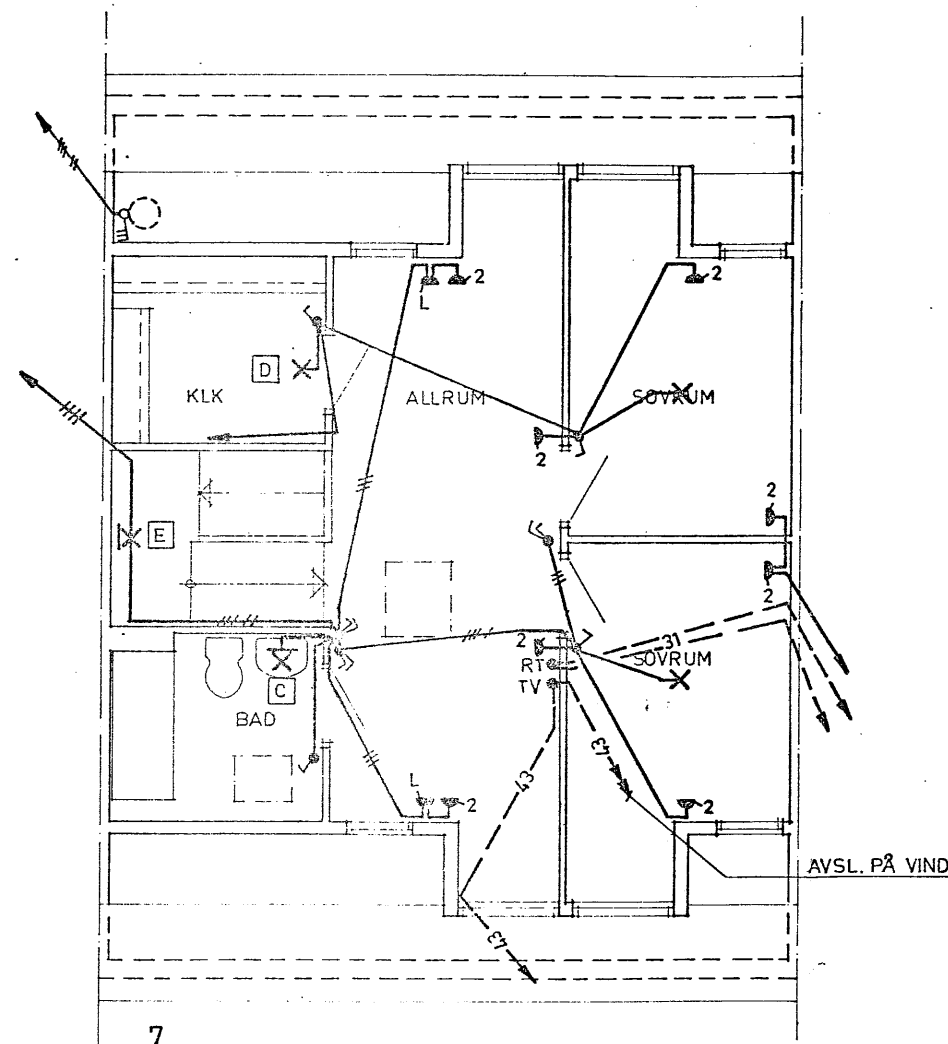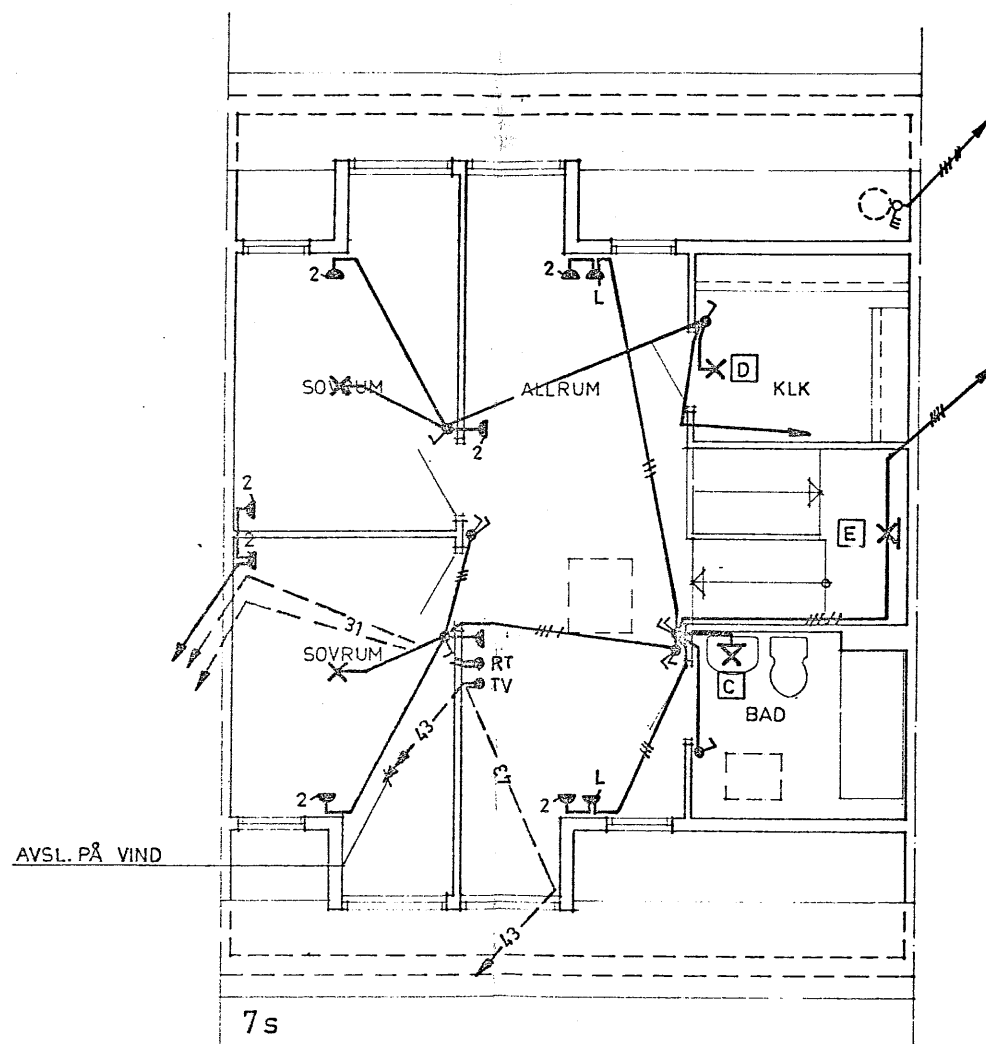

E4:9


C105-7o7s

SVENSKA RIKSBYGGEN PROJEKTERINGSKONTORET I SUNDSVALL INSTALLATIONS- OCH ENERGISEKT. STORGATAN 11 TEL 060 12 82 00 BOX 376 851 06 SUNDSVALL 1			ÖSTERSUND ÖSTERSUND EGH 4 SÖDERGÅRD KRAFT, BEL. OCH TELE VINDSPLAN ALT. A		
PROJEKTANT GJ	KONTROLLERAD AV ABERTILSSON	GRANSAD AV L	ARBETSNUMMER SUNDSVALL 1975-05-26 Anders Dutilleul	ETAPP 80 71 10	RITNING E4

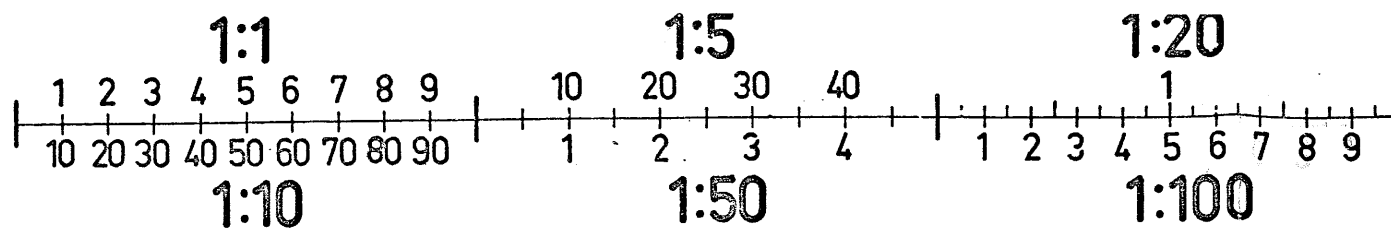

FÖRKLARINGAR

SE RITN E4:1

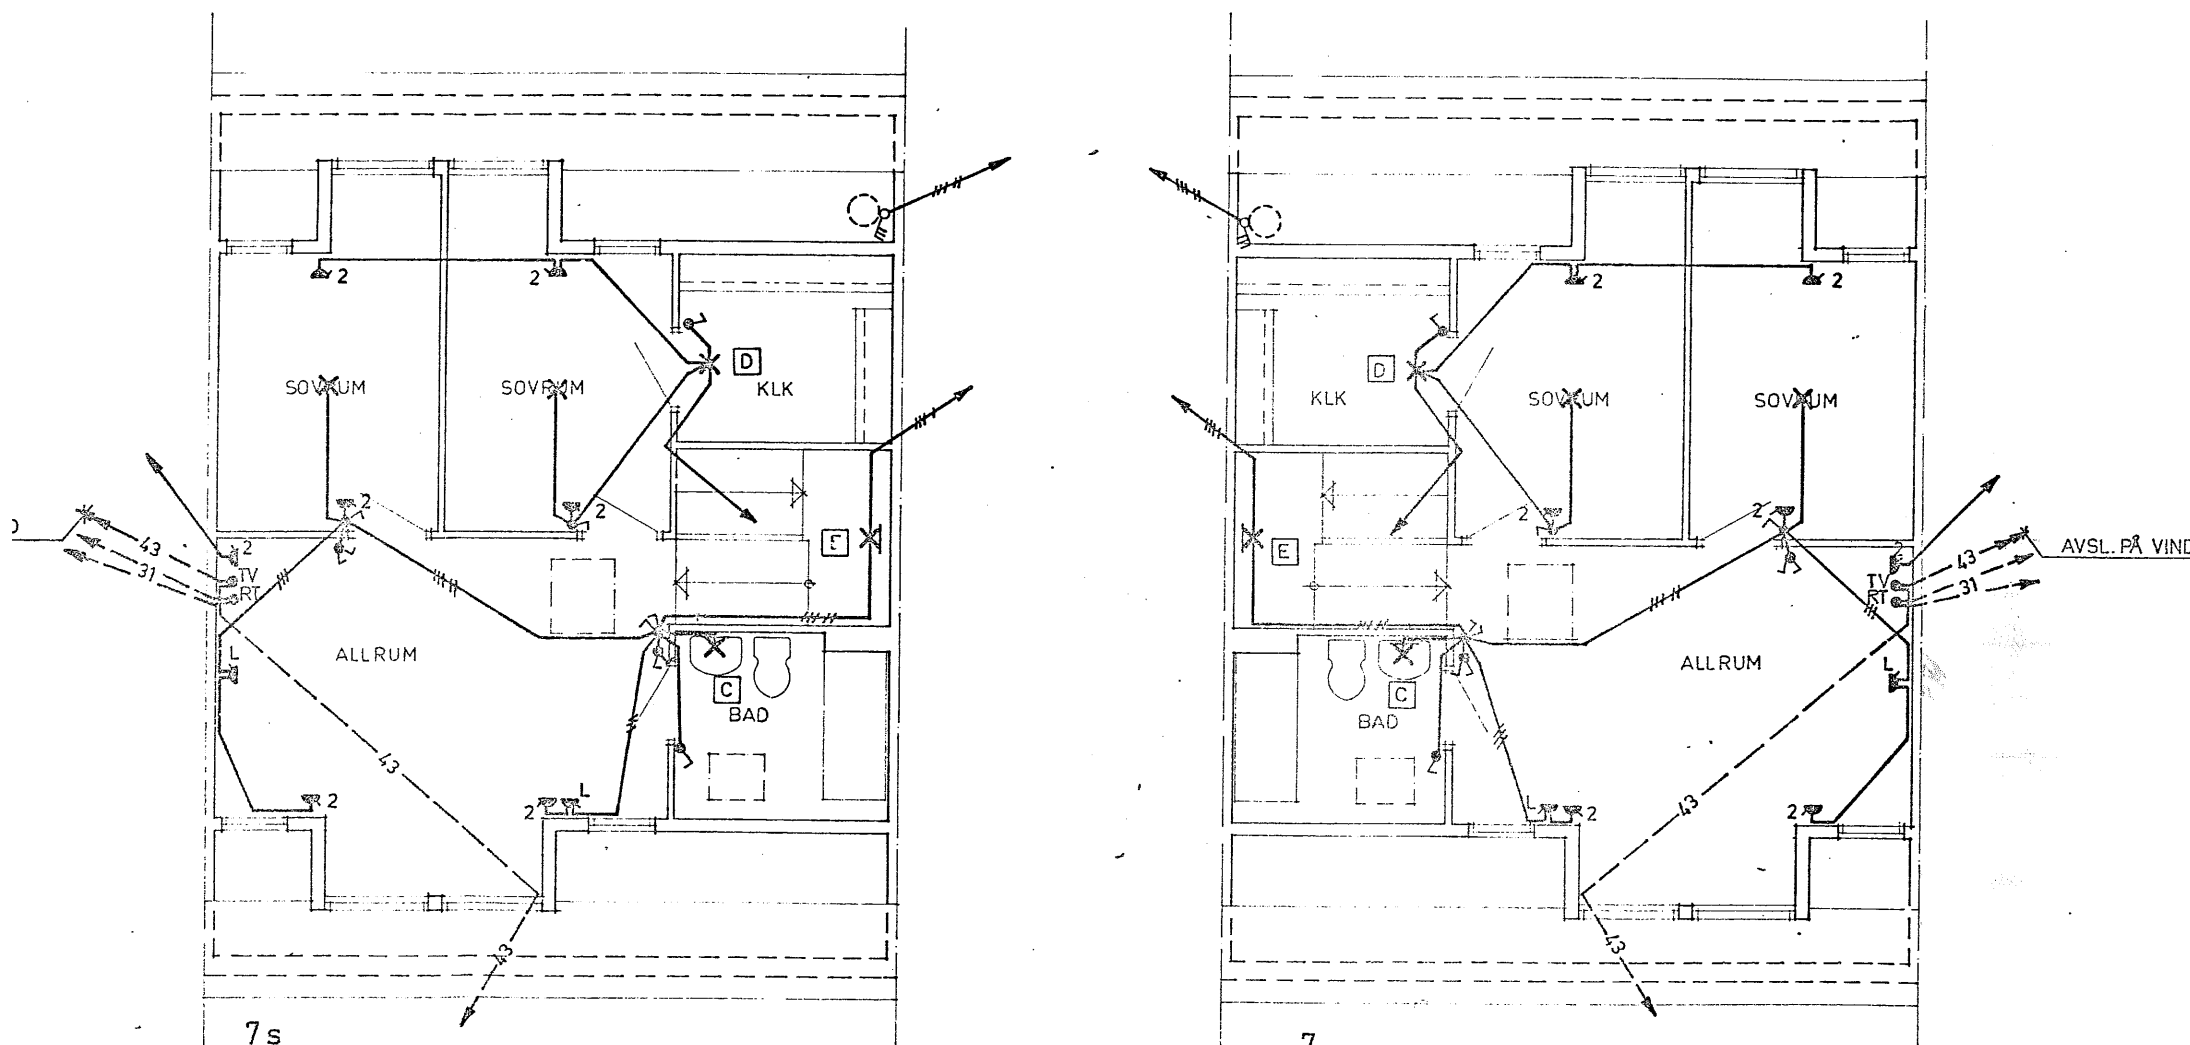


C105-7o7s

SVENSKA RIKSBYGGGEN
PROJEKTERINGSKONTORET I SUNDSVALL
INSTALLATIONS- OCH ENERGISEKT.
STORGATAN 11 TEL 080 12 82 00
BOX 376 851 06 SUNDSVALL 1



ÖSTERSUND
ÖSTERSUND EGH4
SÖDERGÅRD
KRAFT, BEL. OCH TELE
VINDSPLAN ALT. B

STAD AN GJ ABERTILSSON
SUNDSVALL 1975.05.26
Anders Buitlorn

ARBETSNUMMER 80 71 10
ETAPP RITNINGNUMMER E4:10

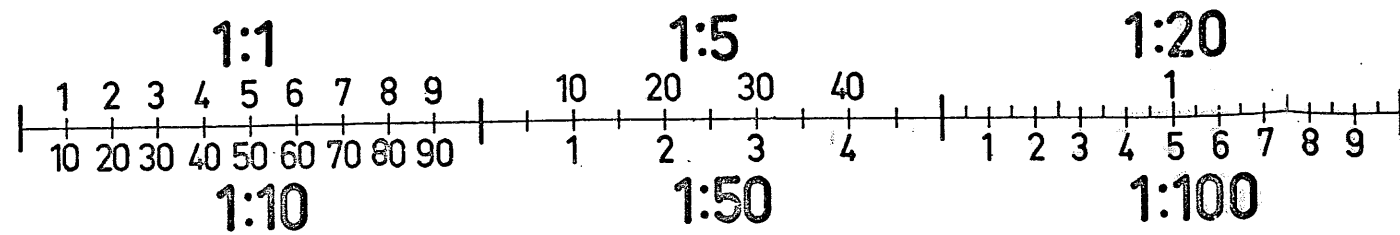


FÖRKLARINGAR
SE RITN E4:1

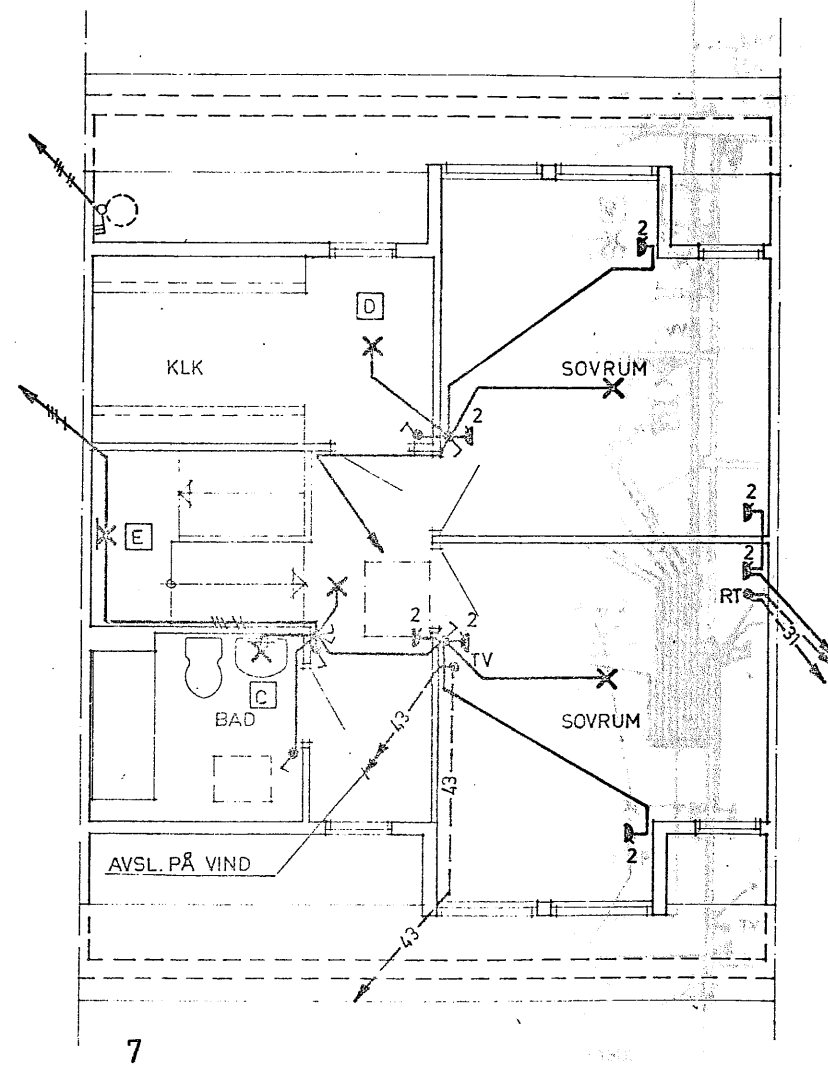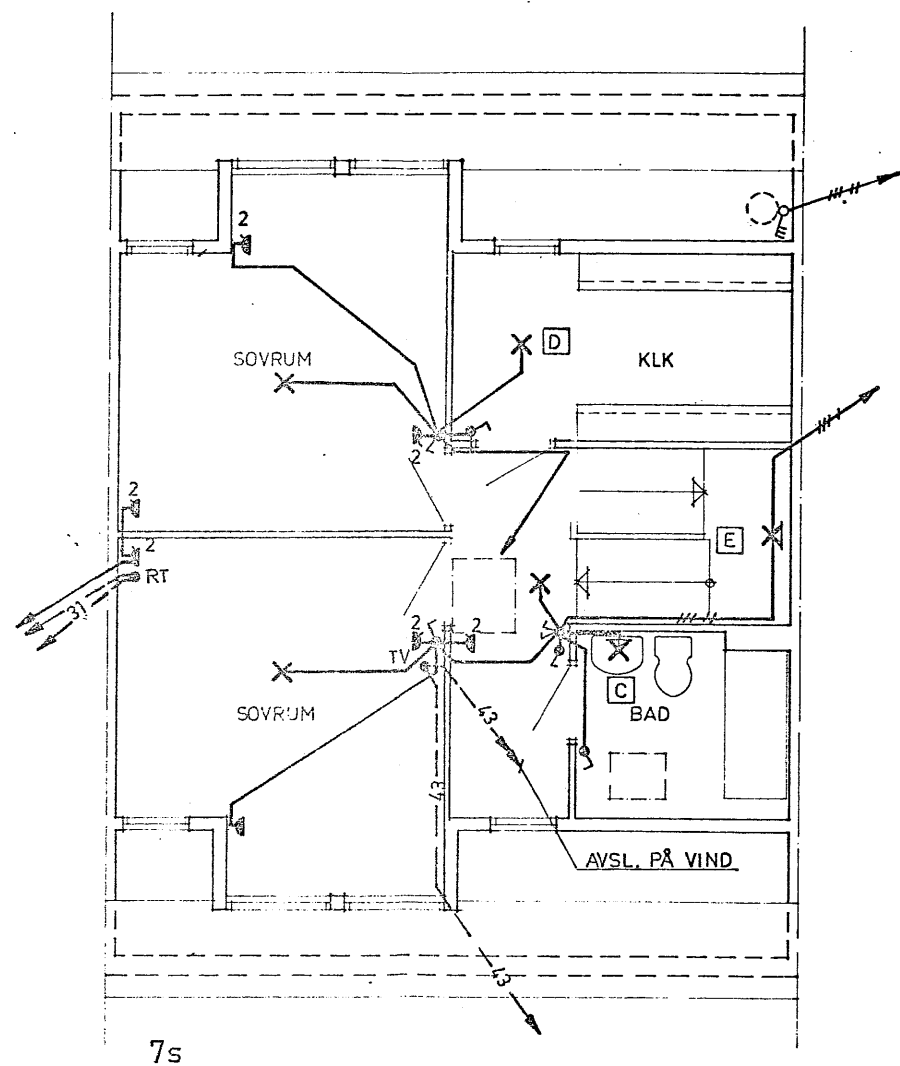


C105-7o7s

SVENSKA RIKSBYGGEN PROJEKTERINGSKONTORET I SUNDSVALL INSTALLATIONS OCH ENERGISEKT. STORGATAN 11 TEL 060 12 82 00 BOX 376 851 06 SUNDSVALL 1			ÖSTERSUND ÖSTERSUND EGH 4 SÖDERGÅRD KRAFT, BEL. OCH TELE VINDSPLAN ALT. C		
ARBETSKONTORET G J	ARBETSKONTORET ABERTILSSON	ARBETSKONTORET ABERTILSSON	ARBETSKONTORET SUNDSVALL 1975.04.26 Anders Bertilsson	ARBETSKONTORET 80 71 10	ARBETSKONTORET E4:11

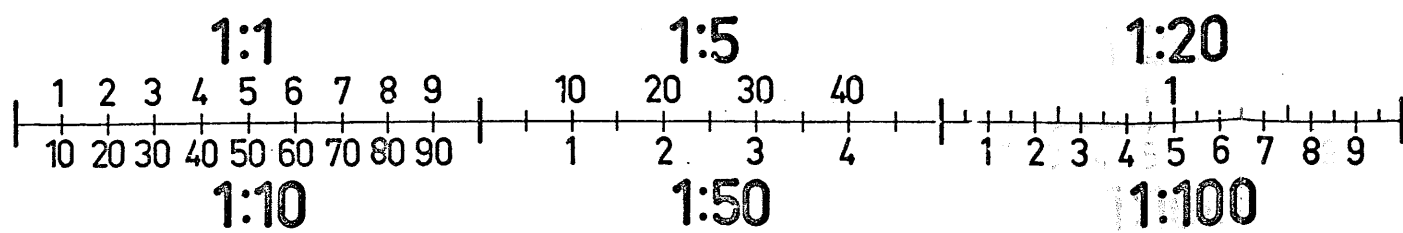


FÖRKLARINGAR

SE RITN E4:1

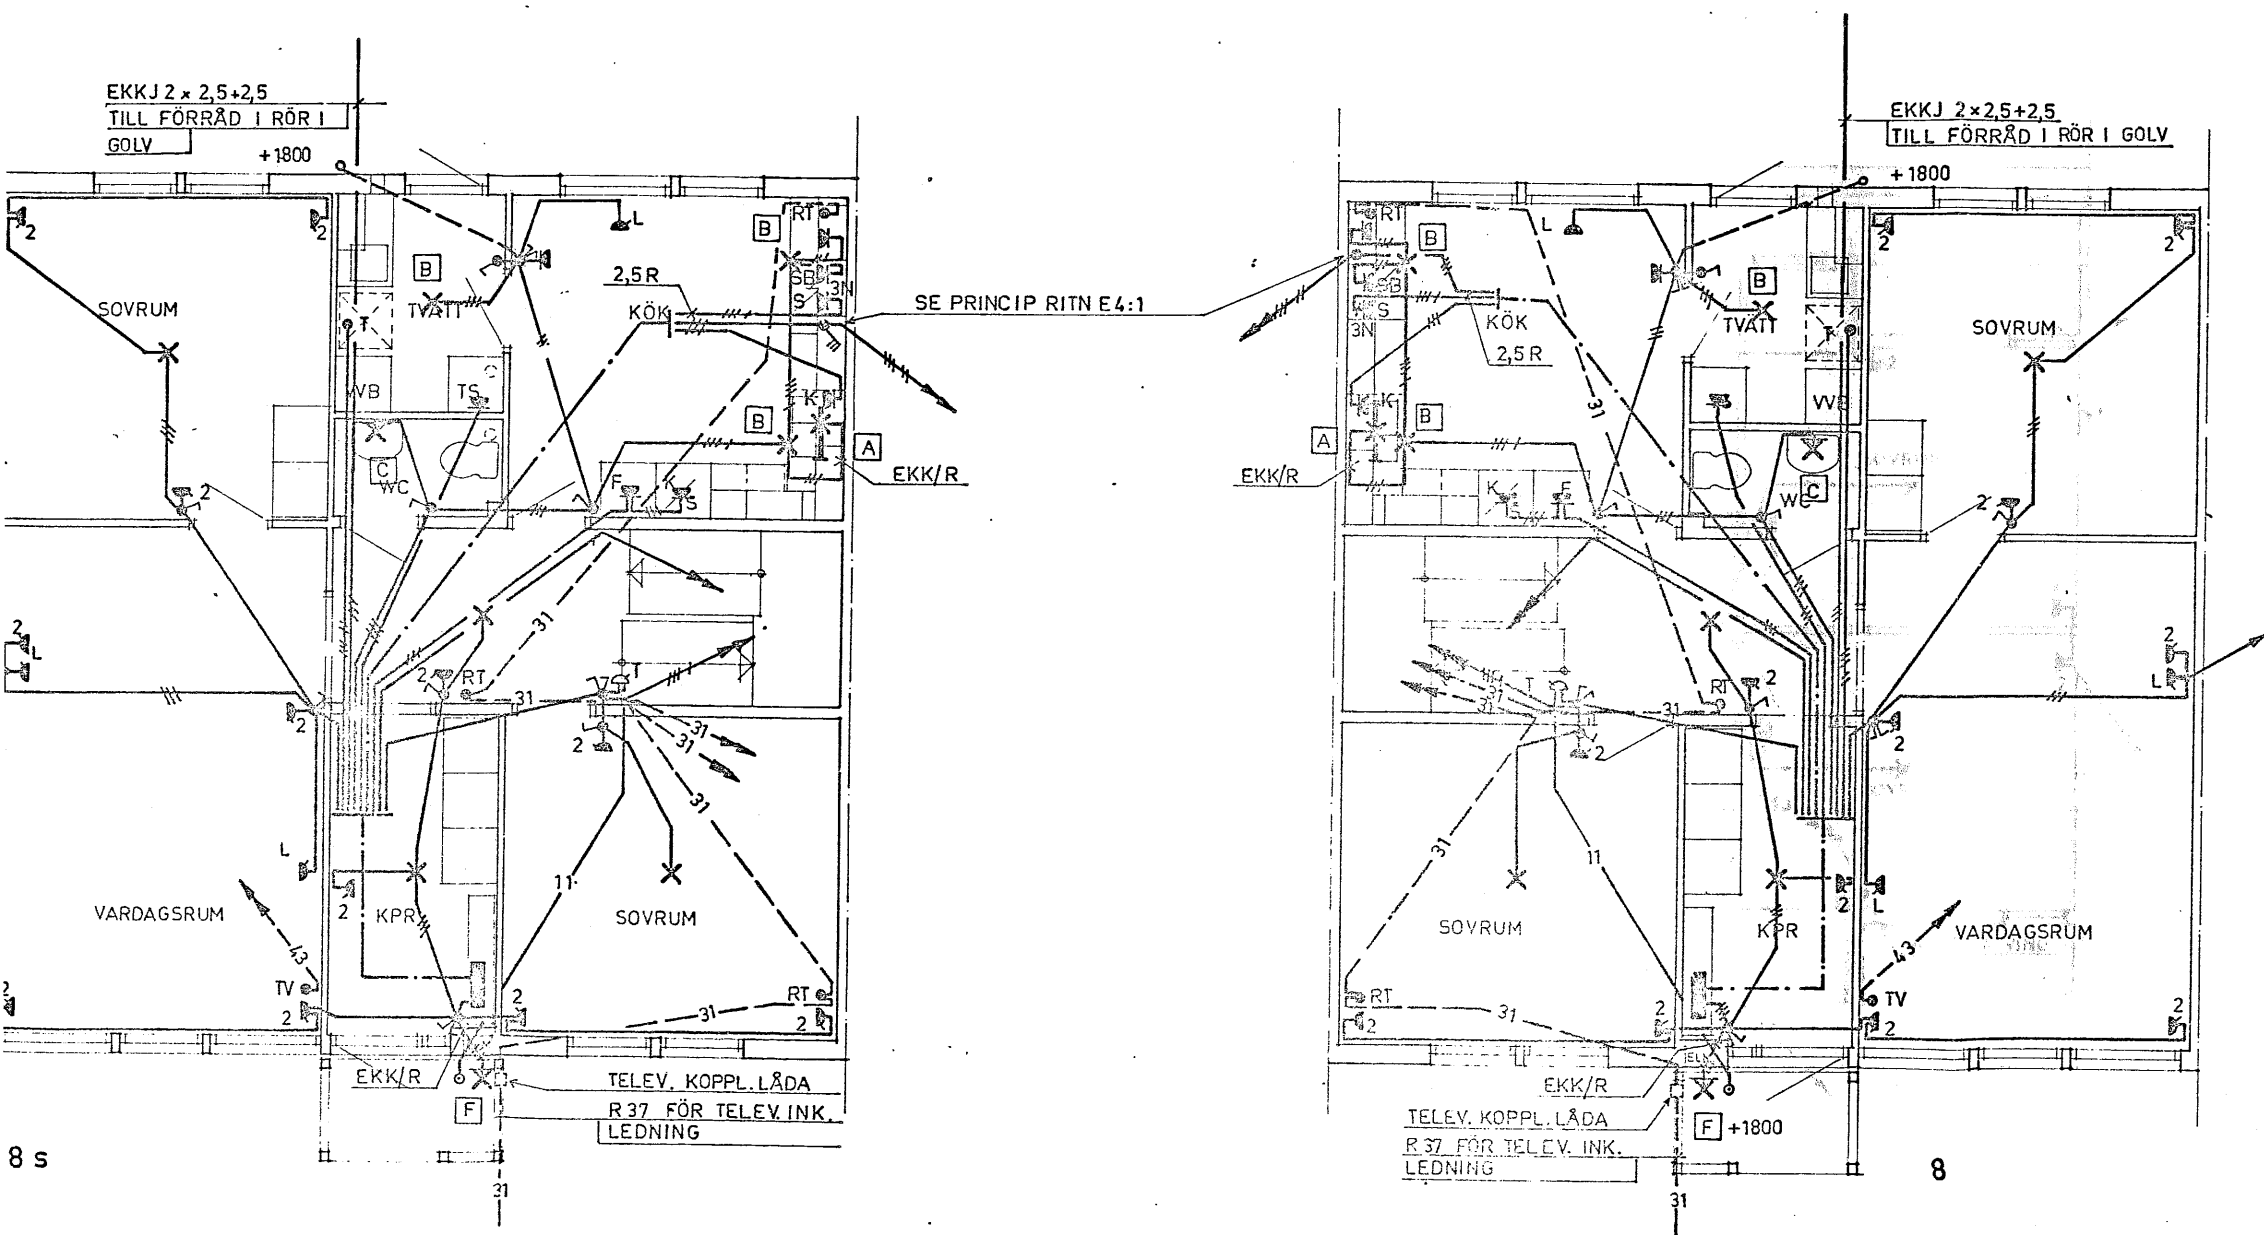



C 105-808s

SVENSKA RIKSBYGGEN			ÖSTERSUND		
PROJEKTERINGSKONTORET I SUNDSVALL			ÖSTERSUND EGH 4		
INSTALLATIONS- OCH ENERGISEKT.			SÖDERGÅRD		
STORGATAN 11 TEL 060 12 82 00			KRAFT, BEL. OCH TELE		
BOX 376 851 06 SUNDSVALL 1			BOTTENPLAN		
RITAD AV	REKONSTRERAD AV	GRANSAD AV	ARBETSNUMMER	ETAPP	RITNINGSNR
GJ	ABERTILSSON		80 71 10		E4:1
SUNDSVALL 1975.05.26					
Indus Retikmn					

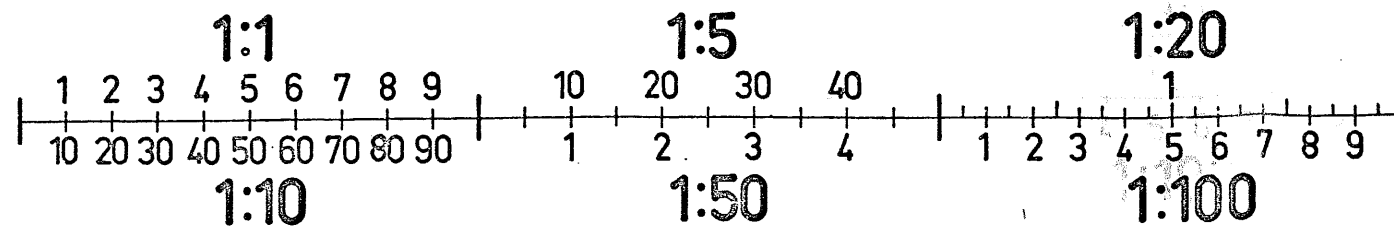


FÖRKLARINGAR

SE RITN E4:1

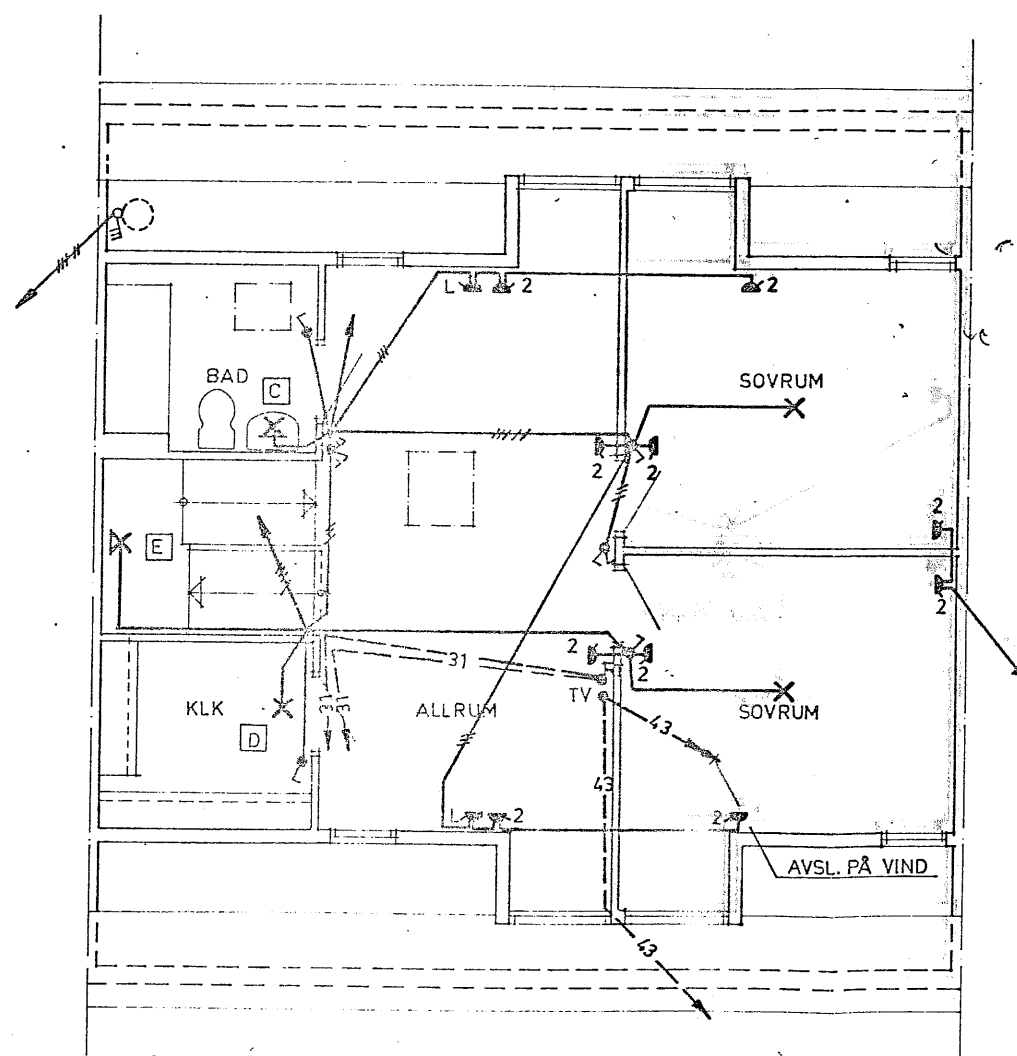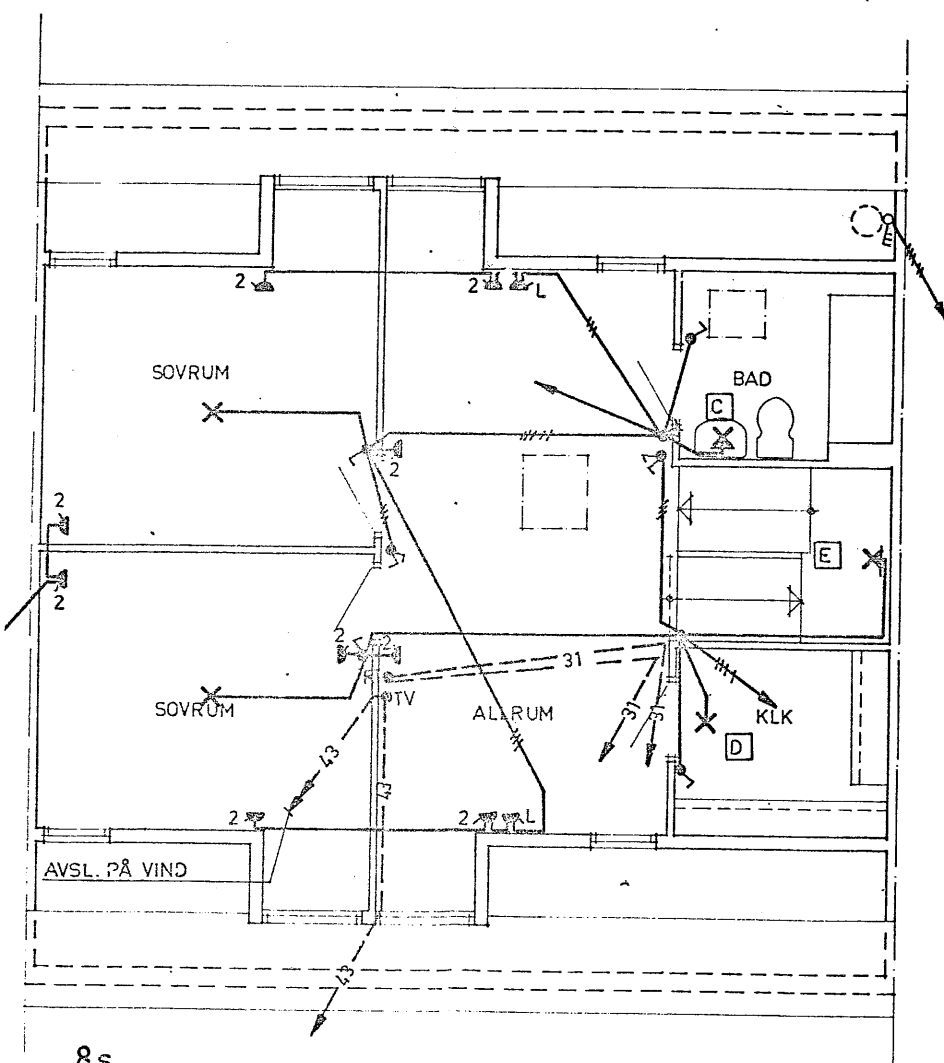


C 105-8o8s

SVENSKA RIKSBYGGEN PROJEKTERINGSKONTORET I SUNDSVALL INSTALLATIONS- OCH ENERGISEKT. STORGATAN 11 TEL 060/12 82 00 BOX 376 851 06 SUNDSVALL 1			ÖSTERSUND ÖSTERSUND EGH 4 SÖDERGÅRD KRAFT BELYSNING OCH TELE VINDSPÅN ALT. A		
UTFÖRD AV G J	KONTROLLERAD AV A BERTILSSON	GRANSAD AV A BERTILSSON	ARBETSNUMMER 80 71 10	ETAPP 1	RITNINGNUMMER E 4:13
SUNDSVALL 1975.05. 26 <i>Anders Bertilsson</i>			SKA		

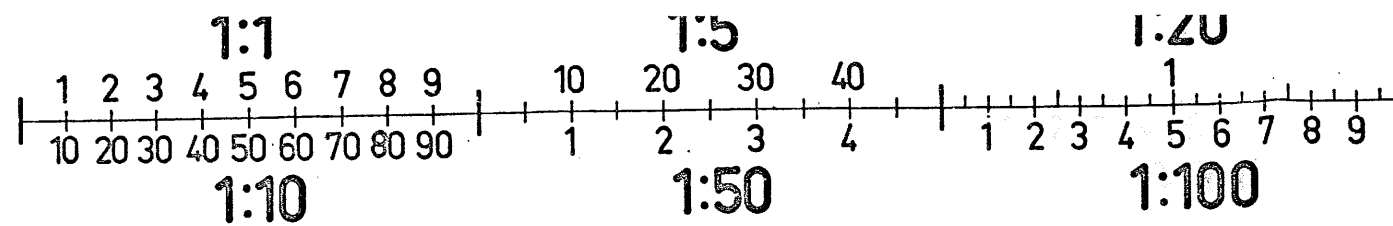


FÖRKLARINGAR

SE RITN E4:1

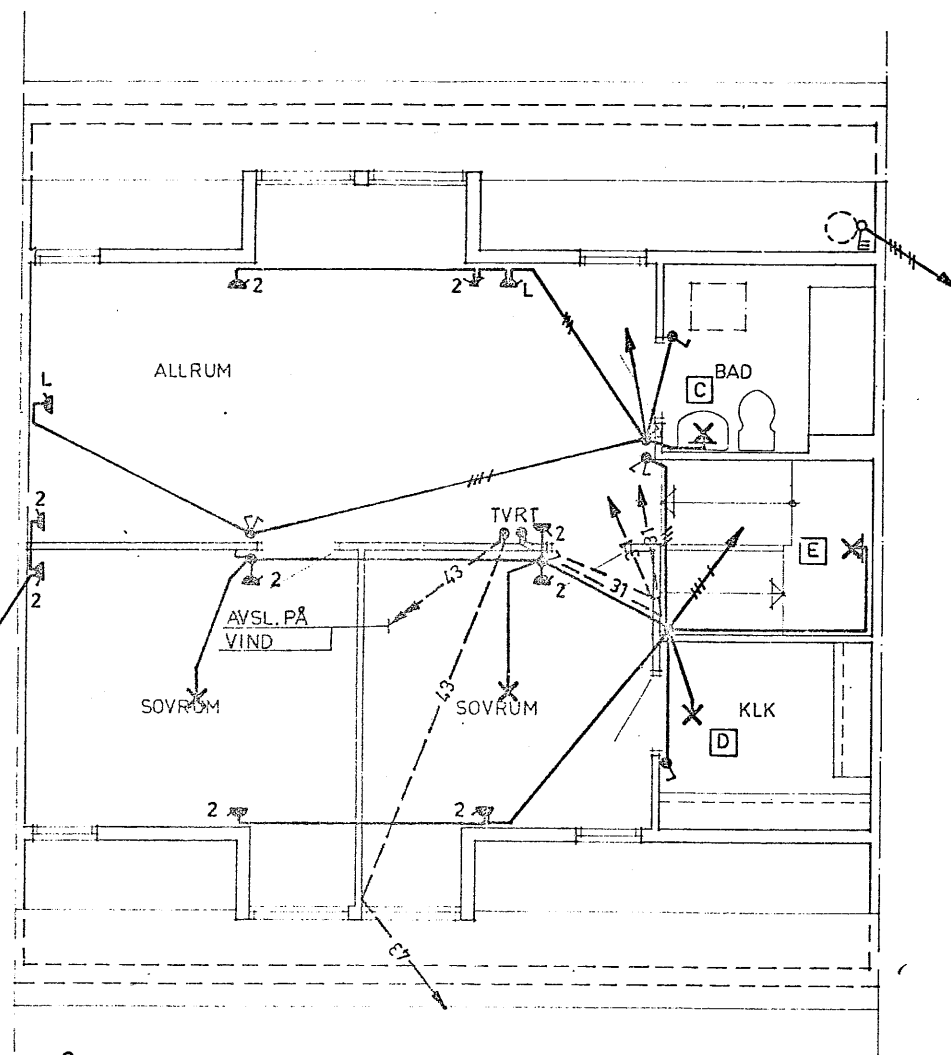

8s

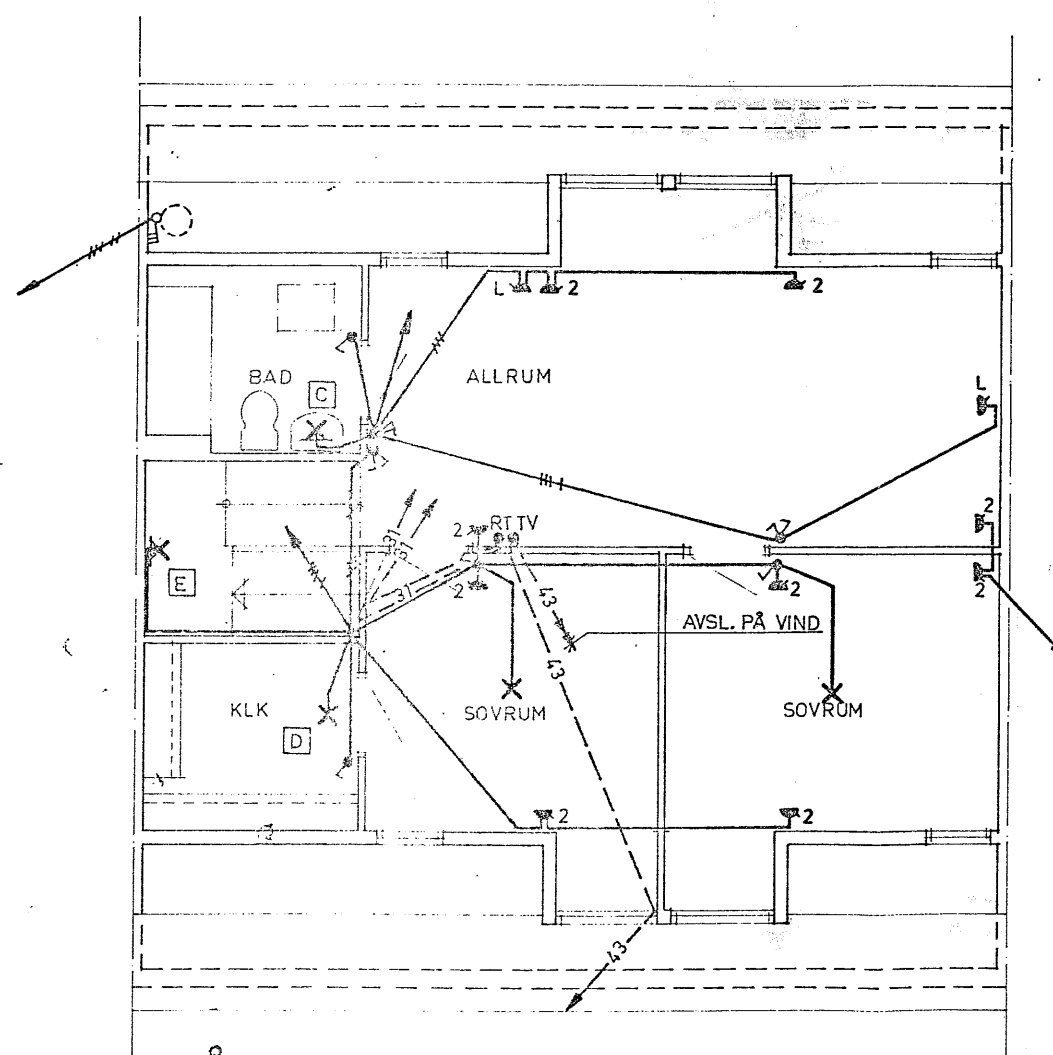

8


C105-808s

SVENSKA RIKSBYGGEN
PROJEKTERINGSKONTORET I SUNDSVALL
INSTALLATIONS- OCH ENERGISEKT.
STORGATAN 11 TEL 060 12 82 00
BOX 376 851 06 SUNDSVALL 1

ÖSTERSUND
ÖSTERSUND EGH 4
SÖDERGÅRD
KRAFT, BEL. OCH TELE
VINDSPLAN ALT. B

GJ ABERTILSSON
SUNDSVALL 1975.05.26
Anders Bullnors

ARBETSNUMMER 80 71 10
ETAPP
RITNINGSTYP E4:14

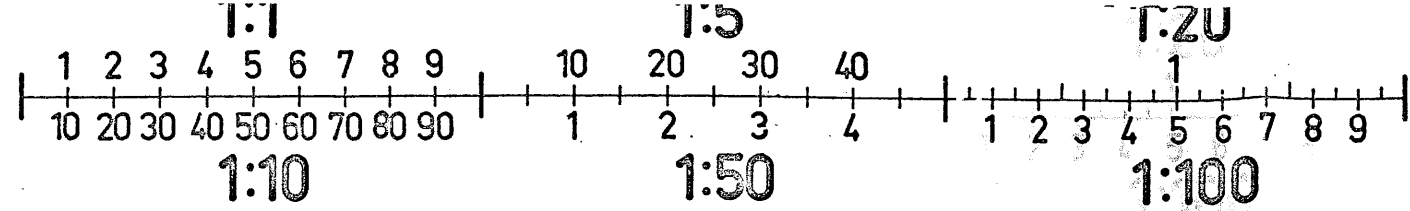

FÖRKLARINGAR

□ ELRADIATOR FABR. NOBÖ TYP EN
ELEMENTSPÄNNING 380 V

A6S P3I 5806
A6ST P3I 5806 STYRRADIATOR
A6Ö P3IU 5806

A8 P3I 5808
A8S P3I 5808
A8ST P3I 5808 STYRRADIATOR

A10 P3I 5810

B10 G3IF 10
B12 G3IF 12


C3 K2IU 03
C5 K2IU 05

D4 P3I 4204

⏏ FASADMÄTARSKÅP FABR. ELDON TYP
I SKAPET UPPSÄTTES 1ST EXTRA PI
ELVERKETS ANV.
CENTRALER SE RITN. E8:1

FÖRESKRIFTER


SAMTLIGA LEDNINGAR 2ST FK 1,5MM² I IN
EJ ANNAT ANGES

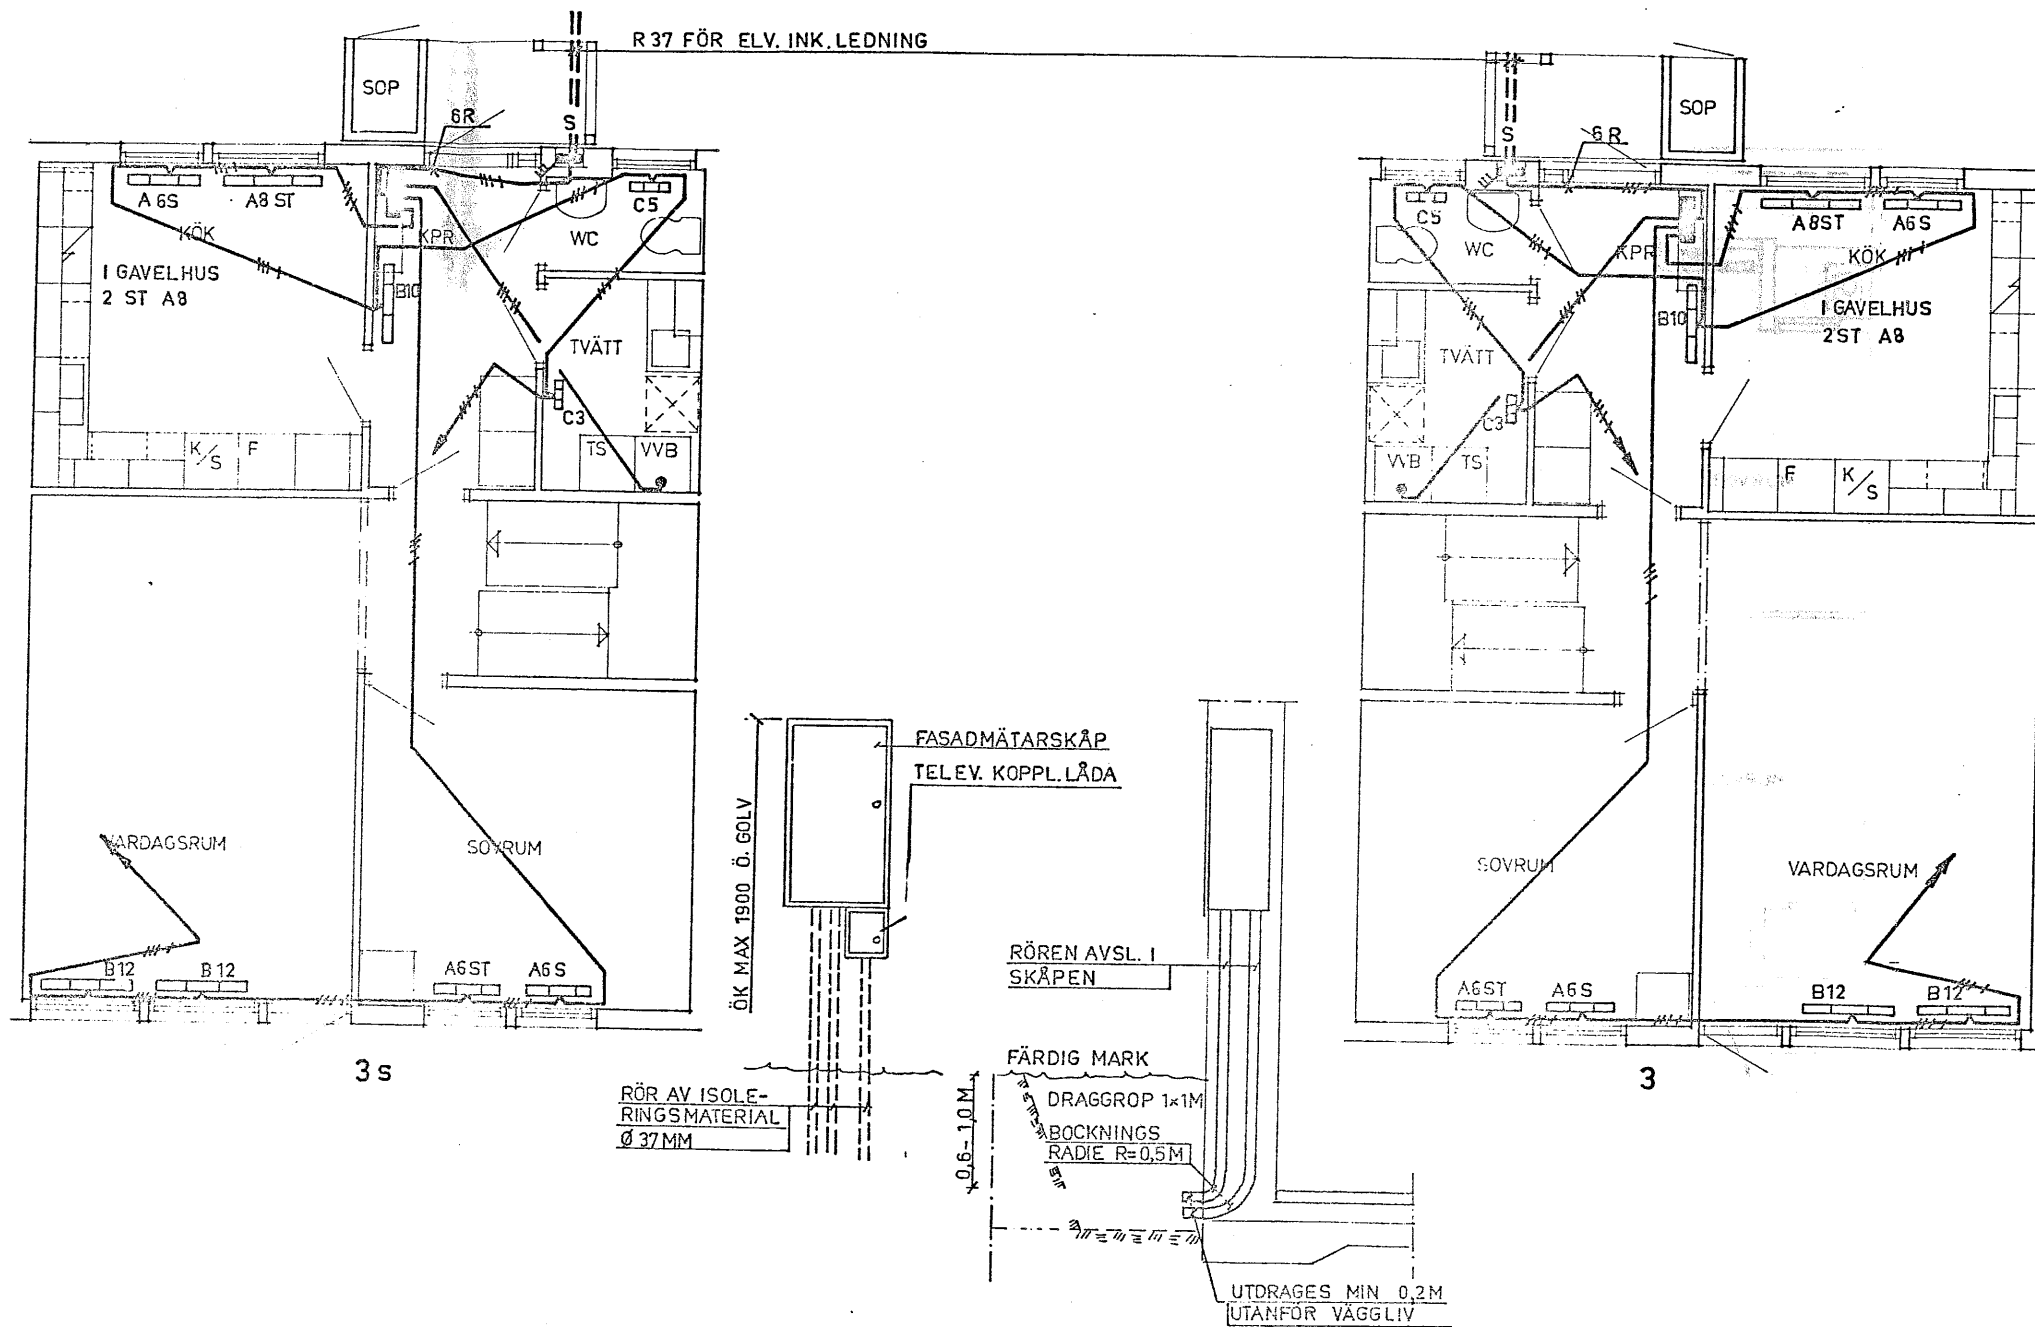

DETALJ AV EL- OCH TELEVERKETS INK. SERVIS



C105-3o3s

SVENSKA RIKSBYGGEN PROJEKTERINGSKONTORET I SUNDSVALL INSTALLATIONS- OCH ENERGISEKT. STORGATAN 11 TEL 060/12 82 00 BOX 376 851 06 SUNDSVALL 1			ÖSTERSUND ÖSTERSUND EGH 4 SÖDERGÅRD ELVÄRMEANLÄGGNINGAR BOTTENPLAN		
RITAD AV GJ	KONSTR. LEAD AV ABERTILSSON	GRANSKAD AV	ARBETSNUMMER SUNDSVALL 1975.05.26 <i>Anders Bertilsson</i>	ET APP 80 71 10	RITNINGEN E4:

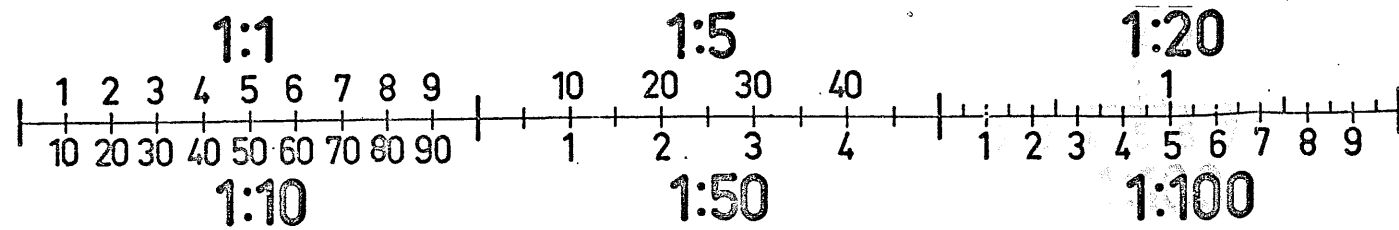


FÖRKLARINGAR

SE RITN E4:15

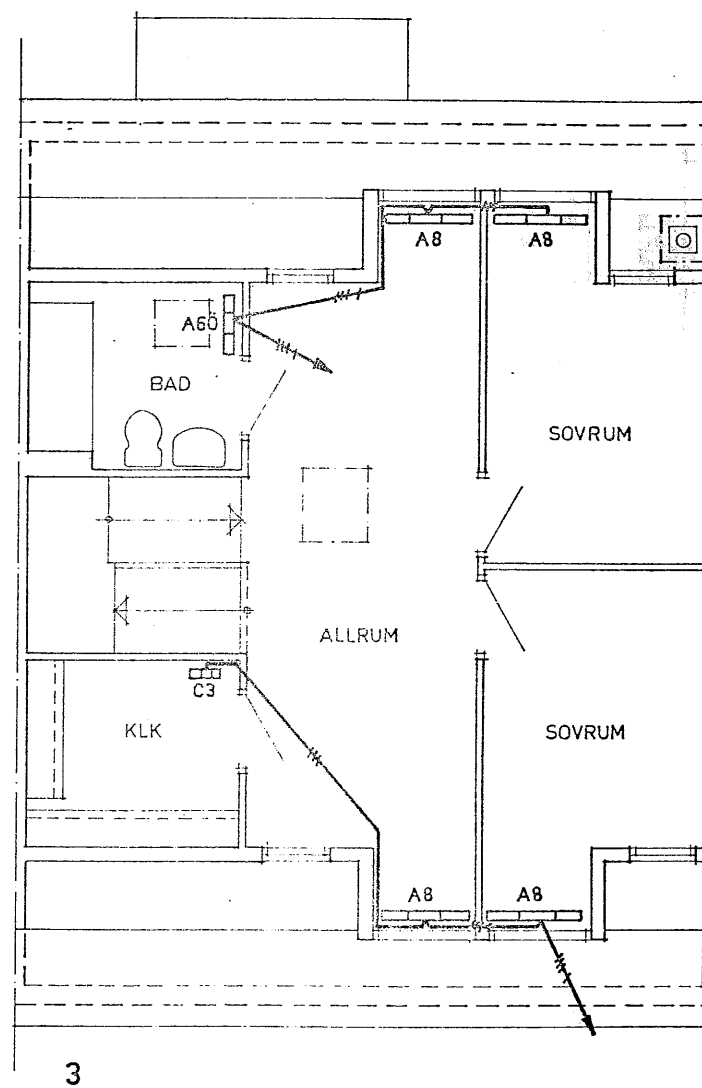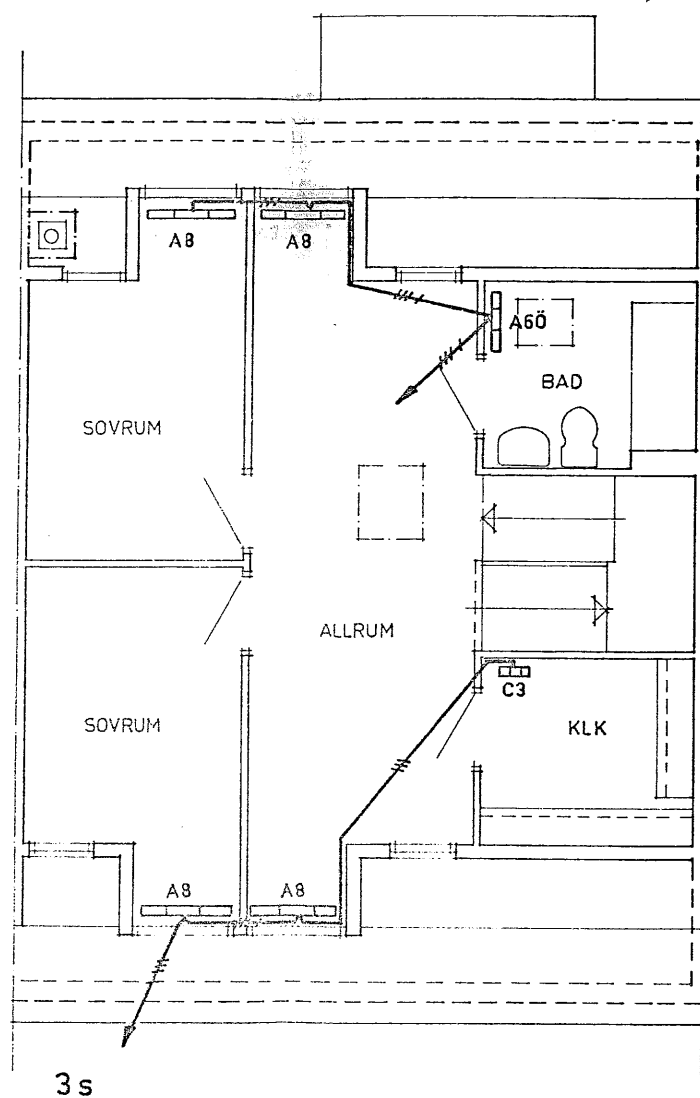


C 105 - 3o3s


SVENSKA RIKSBYGGEN PROJEKTERINGSKONTORET I SUNDSVALL INSTALLATIONS- OCH ENERGISEKT. STORGATAN 11 TEL 060/12 82 00 BOX 376 851 06 SUNDSVALL 1			ÖSTERSUND EGH 4 SÖDERGÅRD ELVÄRMEANLÄGGNINGAR VINDSPLAN ALT. A		
RTAD AV GJ	ADAPTERAD AV ABERTILSSON	DRAGAD AV E	ARBETSNUMMER SUNDSVALL 1975.05.26 Anders Bertilsson	ETAPP 80 71 10	RITNINGNUMMER E4:16

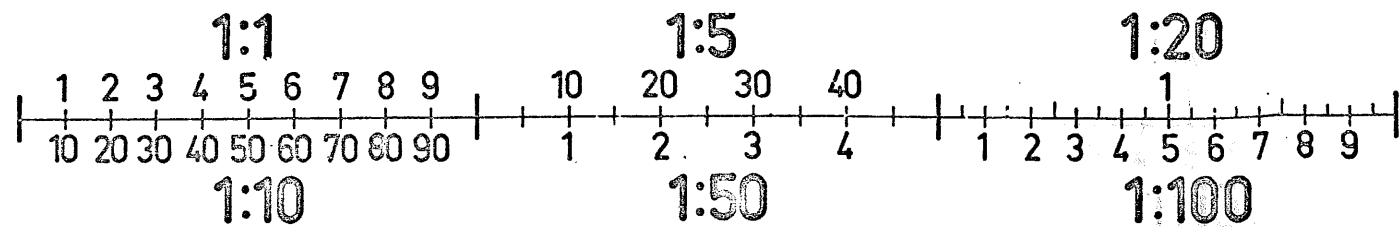

FÖRKLARINGAR SE RITN E4:15

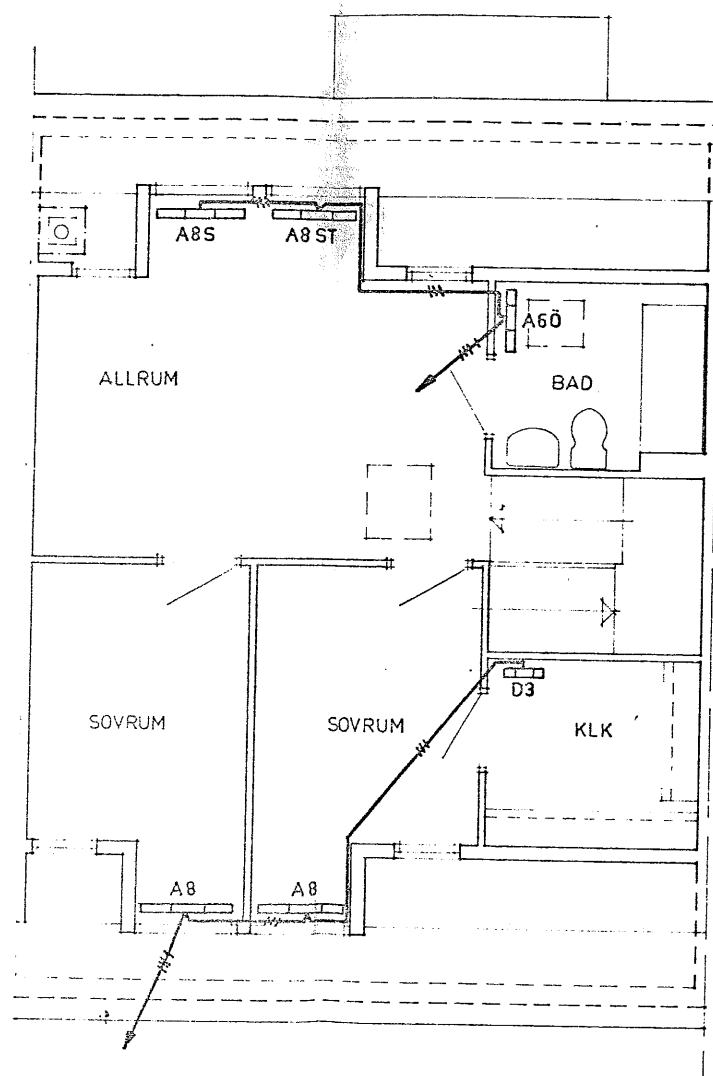


3s

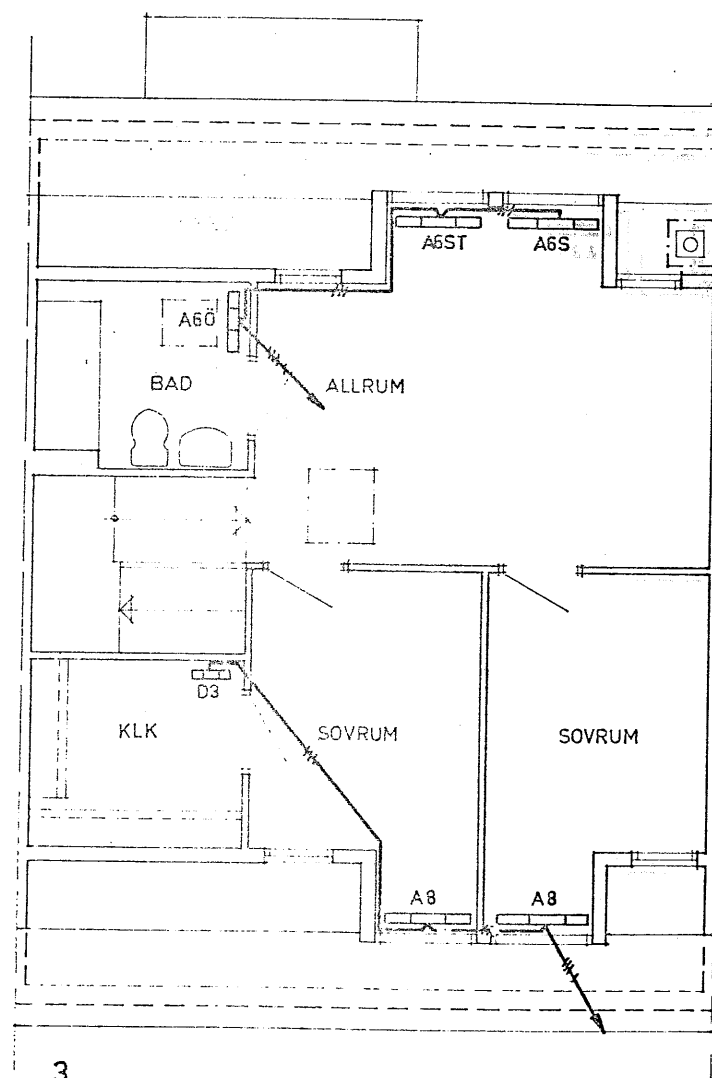



3

C 105-3o3s

SVENSKA RIKSBYGGGEN PROJEKTERINGSKONTORET I SUNDSVALL INSTALLATIONS- OCH ENERGISEKT. STORGATAN 11 TEL 060/12 82 00 BOX 376 851 06 SUNDSVALL 1			ÖSTERSUND ÖSTERSUND EGH 4 SÖDERGÅRD ELVÄRMEANLÄGGNINGAR VINDPLAN ALT. B		
STAD AV GJ	KONSTRUKTÖR AV ABERTILSSON	DRÖMMAV AV S	ARBETSN. MMER 80 71 10	ETAPP E4:17	STAD AV S
SUNDSVALL 1975.05.26 <i>Anders Rutilius</i>					

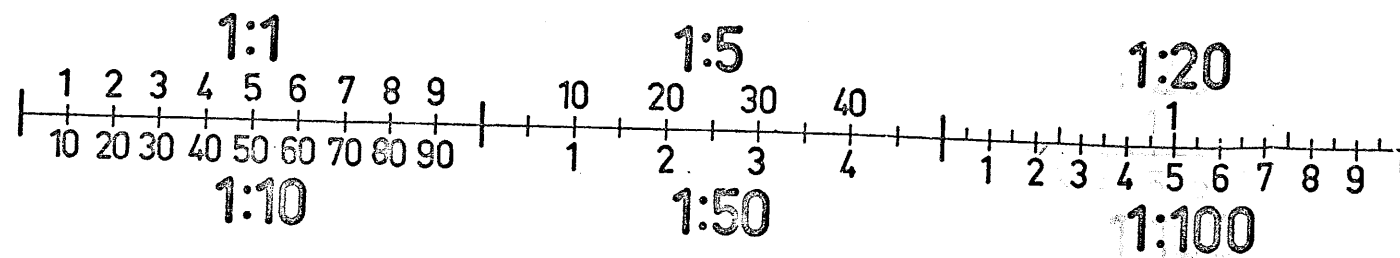


FÖRKLARINGAR
SE RITN E4:15

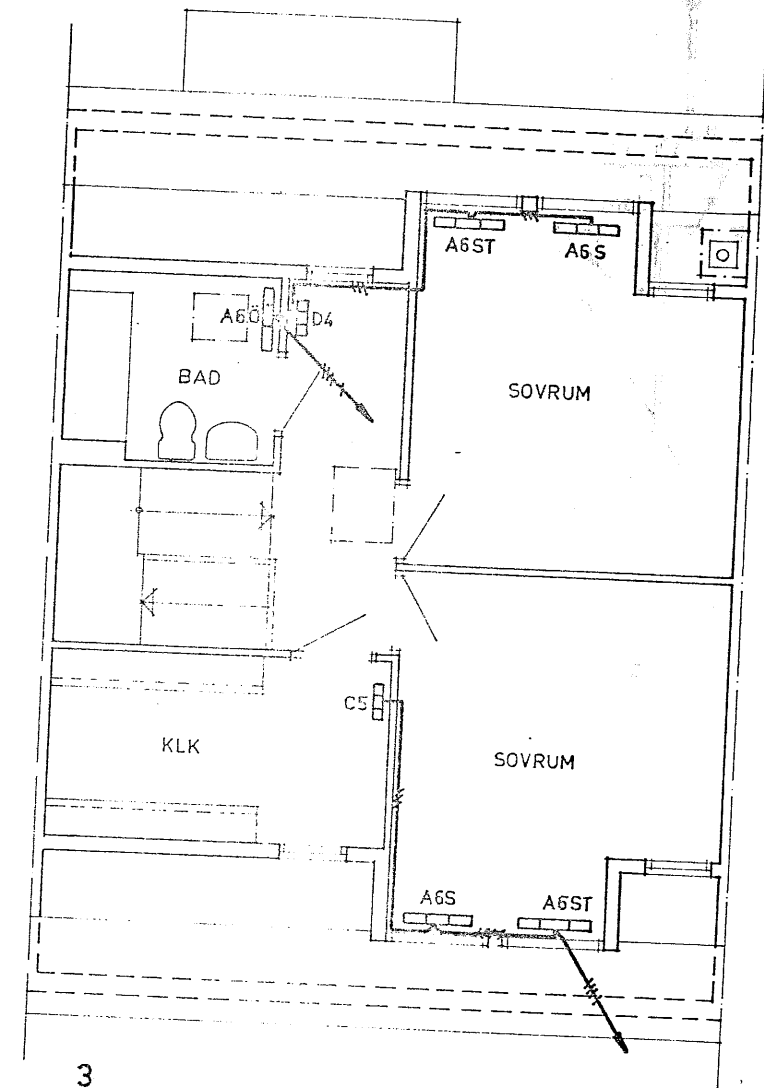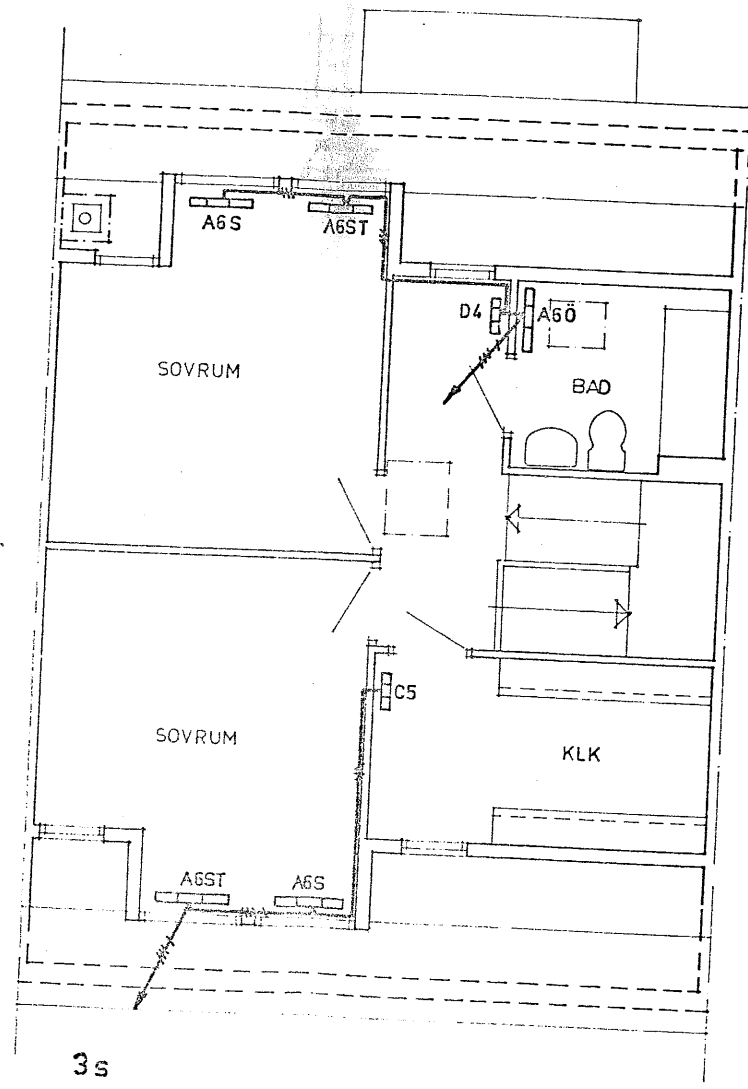

C 105-303s


SVENSKA RIKSBYGGEN PROJEKTERINGSKONTORET I SUNDSVALL INSTALLATIONS- OCH ENERGISEKT. STORGATAN 11 TEL 080 12 82 00 BOX 376 851 06 SUNDSVALL 1		ÖSTERSUND ÖSTERSUND EGH 4 SÖDERGÅRD ELVÄRME ANLÄGGNINGAR VINDSPLAN ALT. C	
ARBETAD AV GJ	KONTROLLERAD AV ABERTILSSON	GRANSKAD AV [Signature]	SKAL
SUNDSVALL 1975.05.26 <i>Anders Bertilsson</i>		ARBETSNUMMER 80 71 10	E4:18

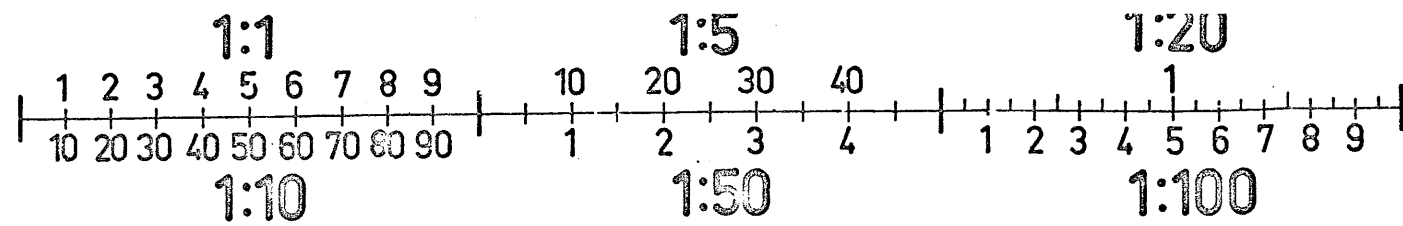


FÖRKLARINGAR

SE RITN E4:15

R37 FÖR ELV. INK. SERVISLEDNING SE DETALJ RITN. E4:15

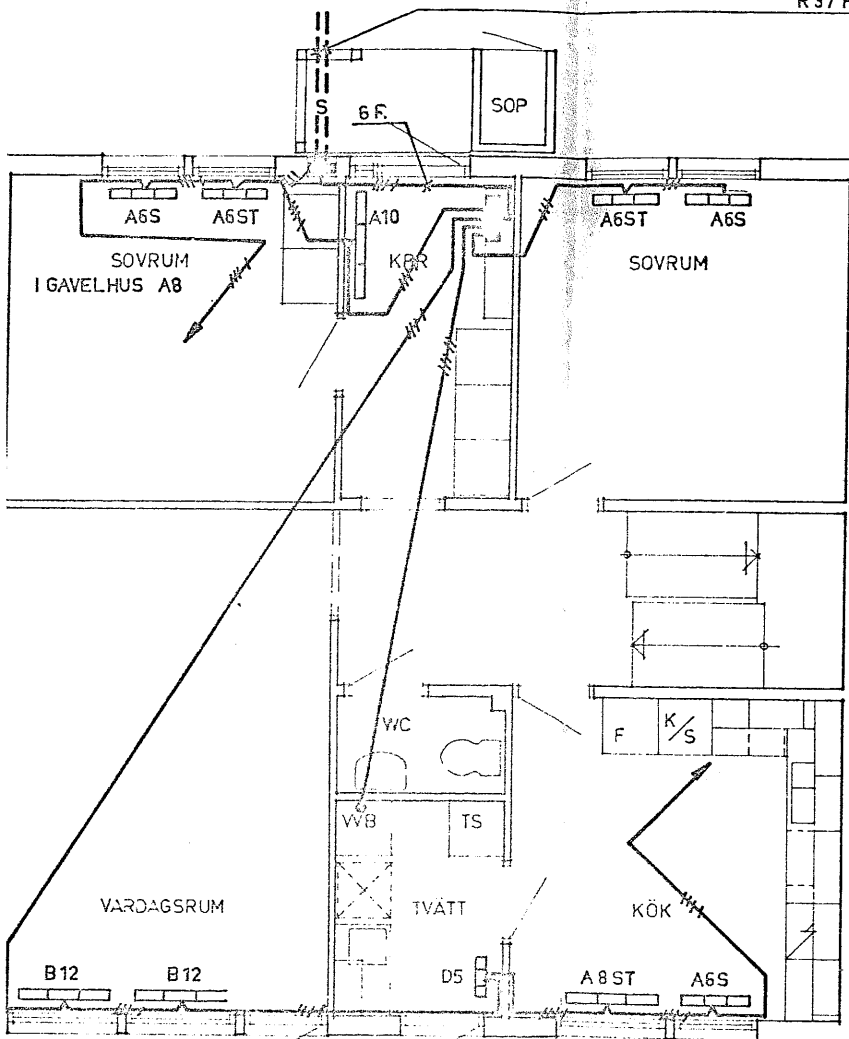

4 s

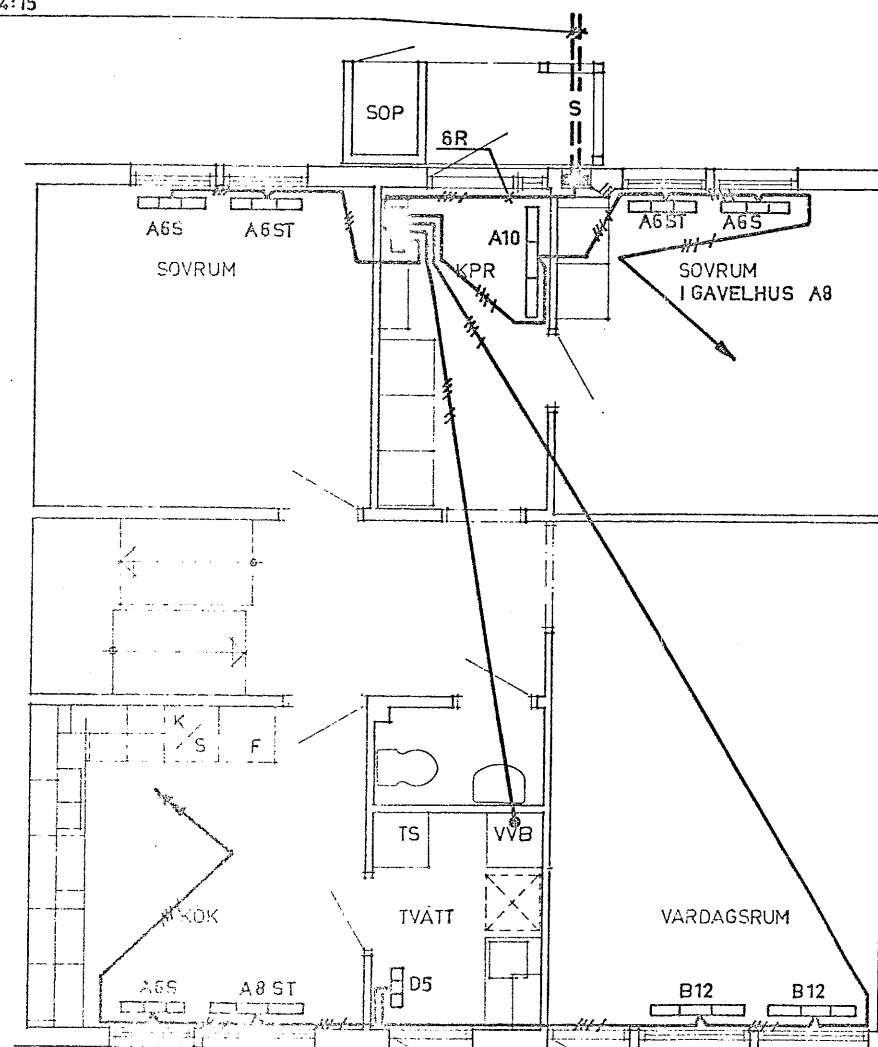


4

E4:19


C105-4o4s

SVENSKA RIKSBYGGGEN PROJEKTERINGSKONTORET I SUNDSVALL INSTALLATIONS- OCH ENERGISEKT. STORGATAN 11 TEL 060/12 82 00 BOX 376 851 06 SUNDSVALL 1			ÖSTERSUND ÖSTERSUND EGH 4 SÖDERGÅRD ELVÄRMEANLÄGGNING BOTTENPLAN		
UTFÖRD AV GJ	KONTROLLERAD AV ABERTILSSON	GRANSKAD AV [Signature]	ARBETSNUMMER 80 71 10	ETAPP	RITNING E4
SUNDSVALL 1975.05.26 Anders Butler					

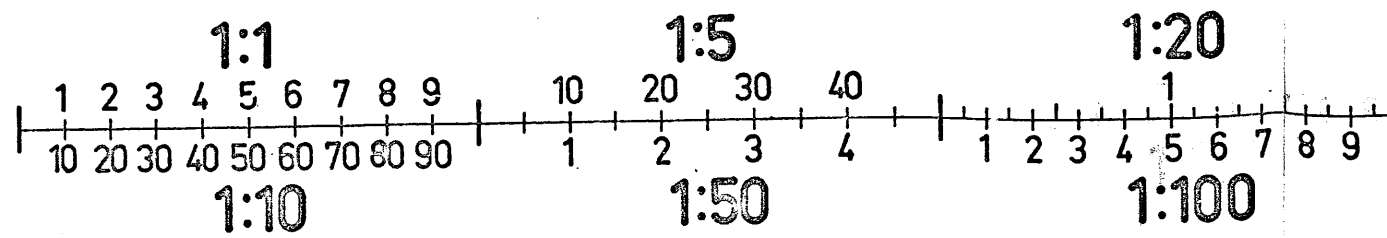


FÖRKLARINGAR

SE RITN E4:15

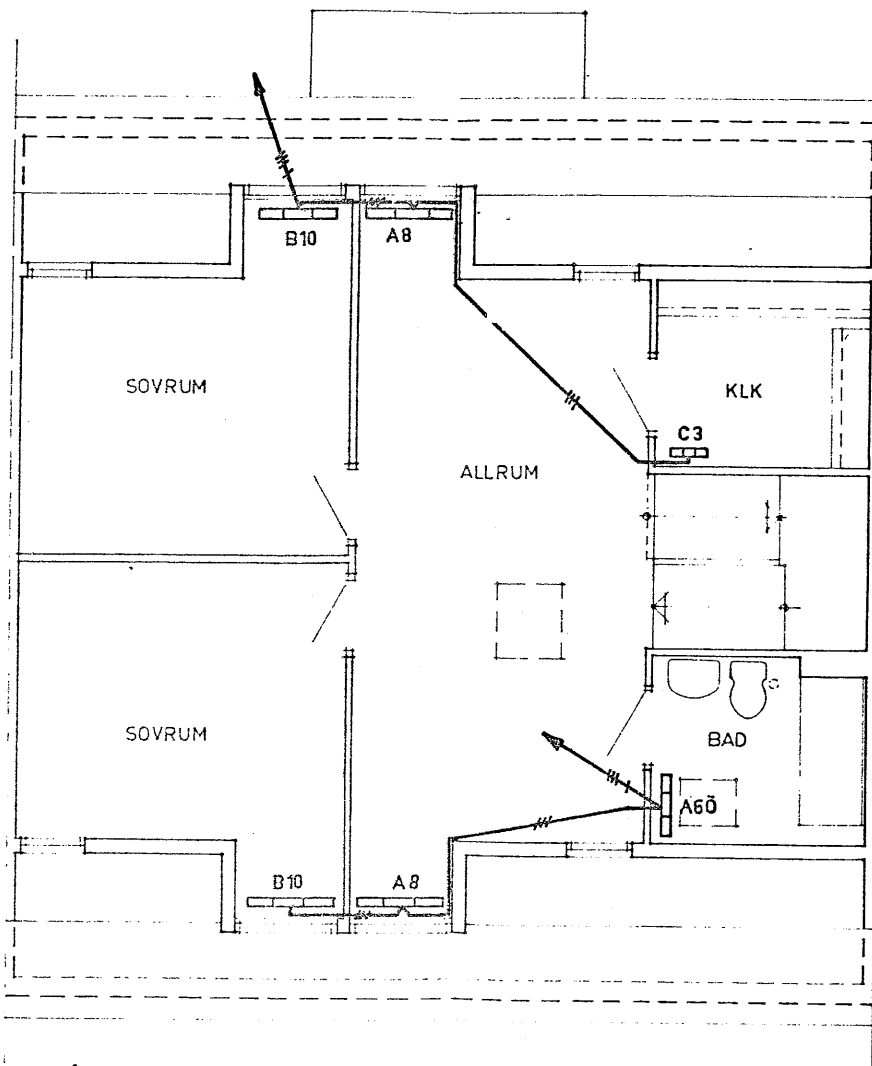


4s

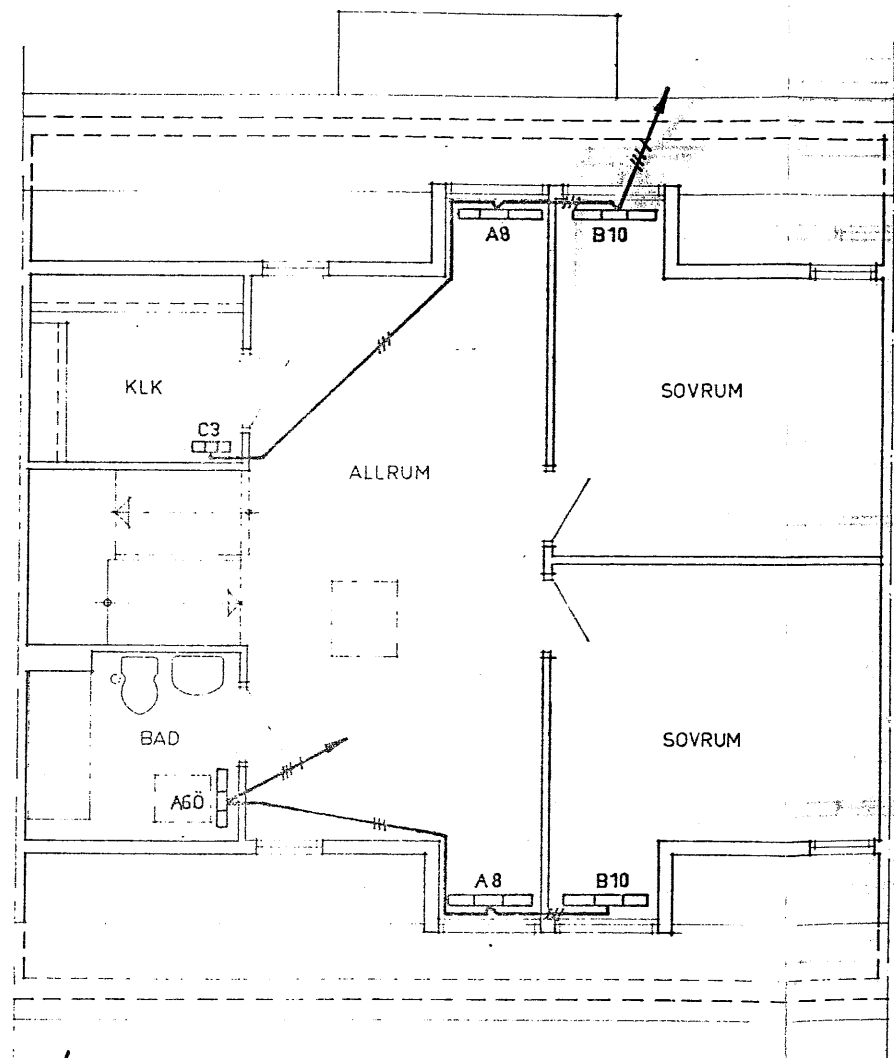



4

C 105-4o4s

SVENSKA RIKSBYGGGEN PROJEKTERINGSKONTORET I SUNDSVALL INSTALLATIONS- OCH ENERGISEKT. STORGATAN 11 TEL 060/12 82 00 BOX 376 851 06 SUNDSVALL 1			ÖSTERSUND ÖSTERSUND EGH 4 SÖDERGÅRD ELVÄRMEANLÄGGNINGAR VINDSPAN ALT. A		
GJ	ABERTILSSON	SK	ARBETEN, MÅTT	ETAPP	RITNINGNUMMER
SUNDSVALL 1975.05.26 <i>Anders Gustavsson</i>			80 71 10		E4: 20

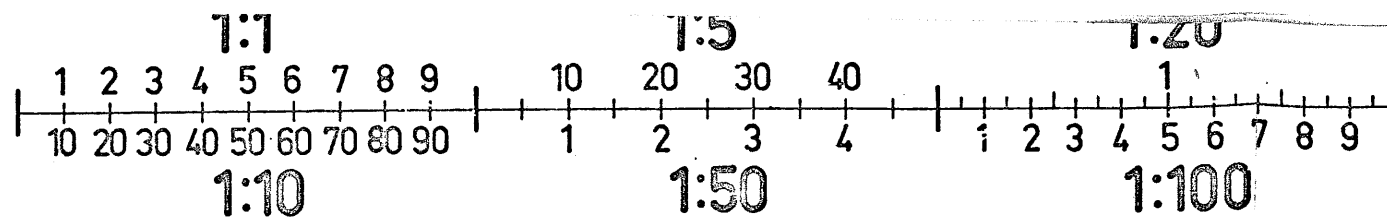


FÖRKLÄRINGAR
SE RITN E4:15

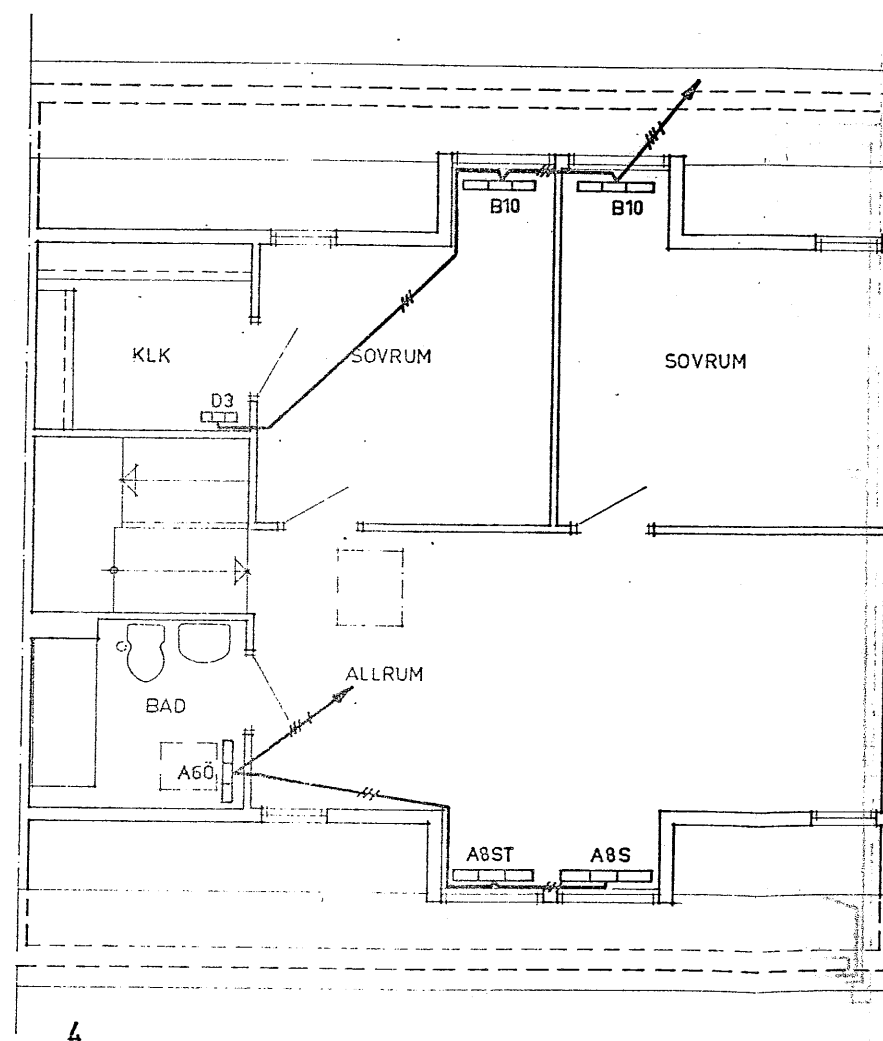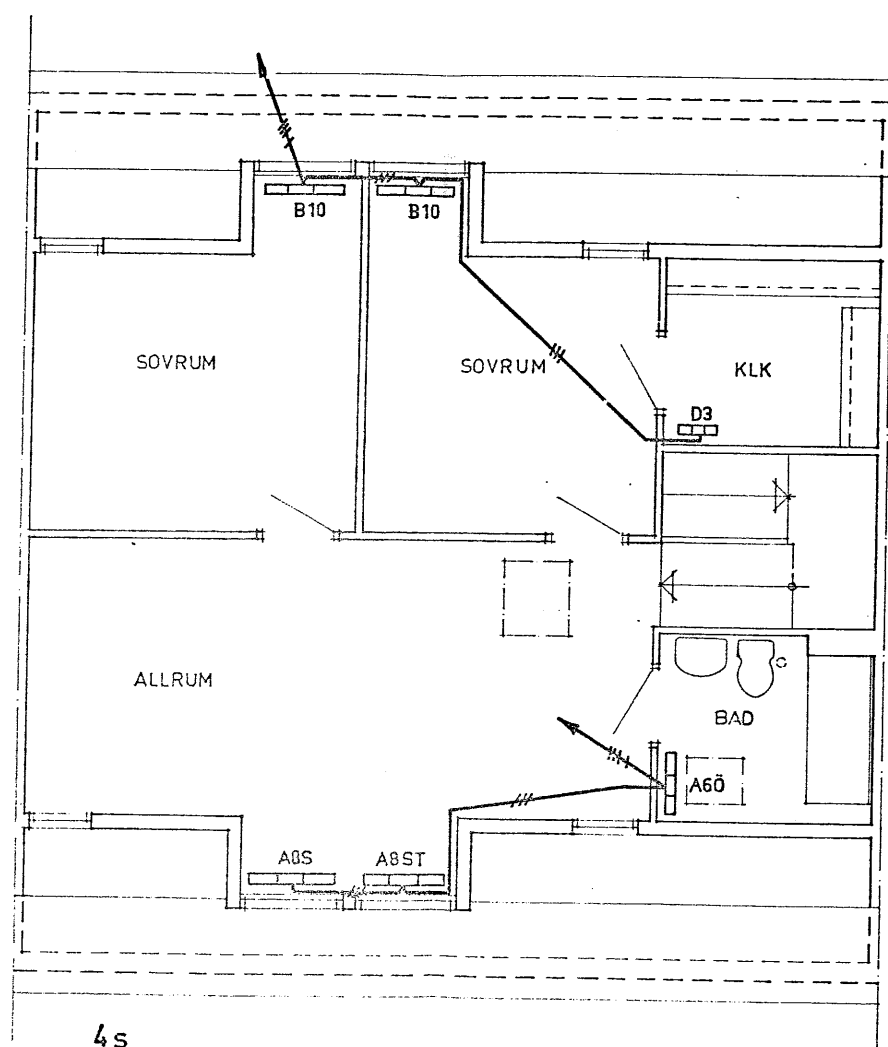


C 105-404s


SVENSKA RIKSBYGGEN PROJEKTERINGSKONTORET I SUNDSVALL INSTALLATIONS- OCH ENERGISEKT. STORGATAN 11 TEL 060/12 82 00 BOX 376 851 06 SUNDSVALL 1			ÖSTERSUND ÖSTERSUND EGH 4 SÖDERGÅRD ELVÄRMEANLÄGGNINGAR VINDSPLAN ALT. B		
RITAD AV GJ	KONSTRUERAD AV ABERTILSSON	GRANSKAD AV X	ARBETSNUMMER SUNDSVALL 1975.05.26 <i>Anders Bertilsson</i>	ETAPP 80 71 10	RITNINGSSKALA E4:21

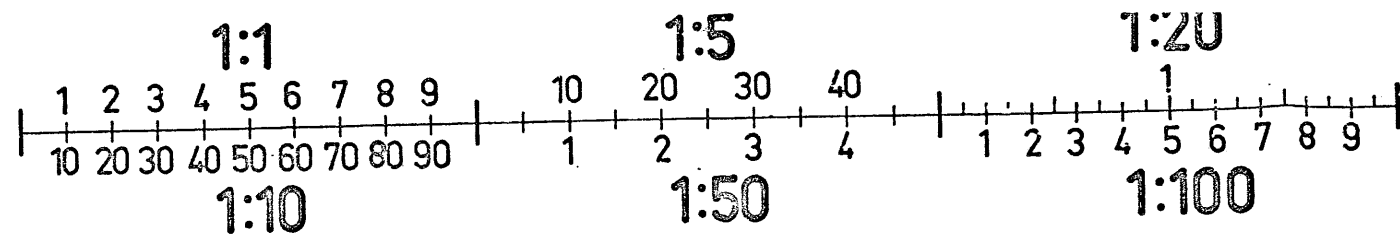

FÖRKLARINGAR
SE RITN E4:15

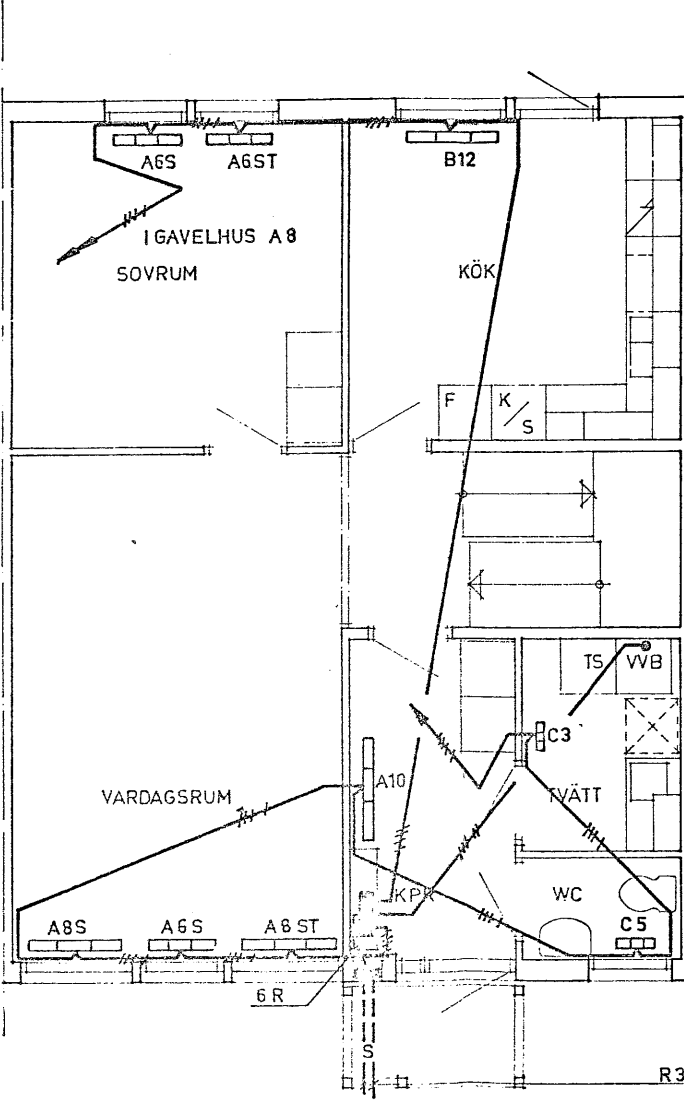

R37 FÖR ELV. INK. SERVISLEDNING SE DETALJ RITN E4:15

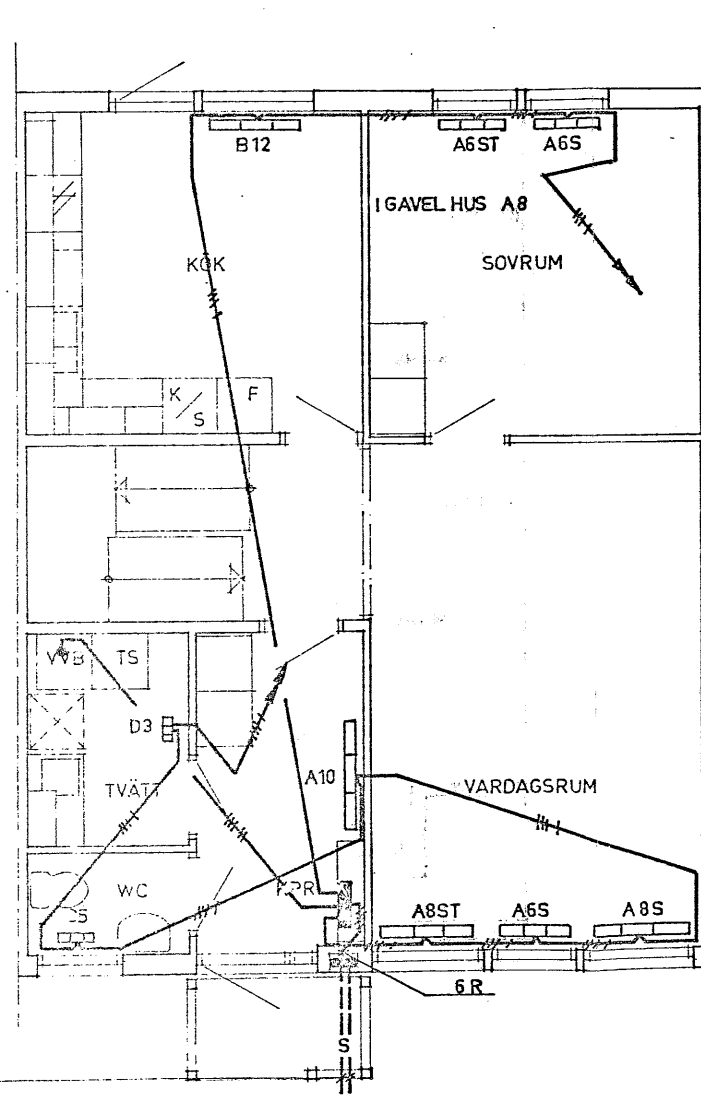


7s


7

C105-707s


SVENSKA RIKSBYGGGEN PROJEKTERINGSKONTORET I SUNDSVALL INSTALLATIONS- OCH ENERGISEKT. STORGATAN 11 TEL 080/12 82 00 BOX 376 851 06 SUNDSVALL 1			ÖSTERSUND ÖSTERSUND EGH 4 SÖDERGÅRD ELVÄRMEANLÄGGNINGAR BOTTENPLAN		
PLATZ NR GJ	ANFÖRARE ABERTILSSON	GRANSKAD AV S	ARBETSNUMMER SUNDSVALL 1975. 05.26 Anders Bertilsson	ETAPP 80 71 10	RITNINGNUMMER E4:22

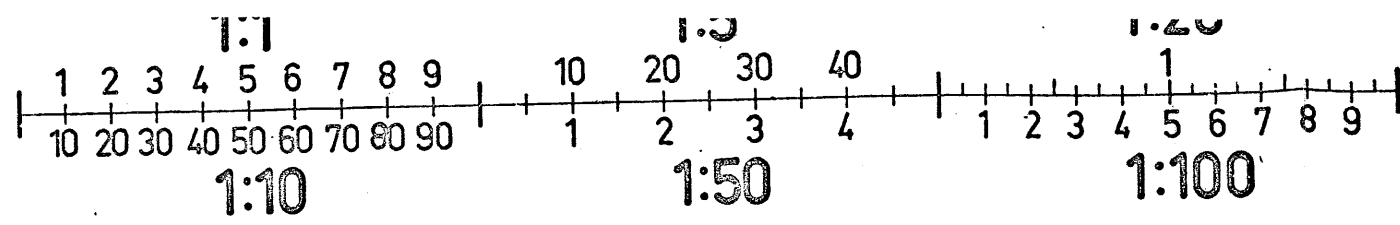

FÖRKLARINGAR
SE RITN E4:15

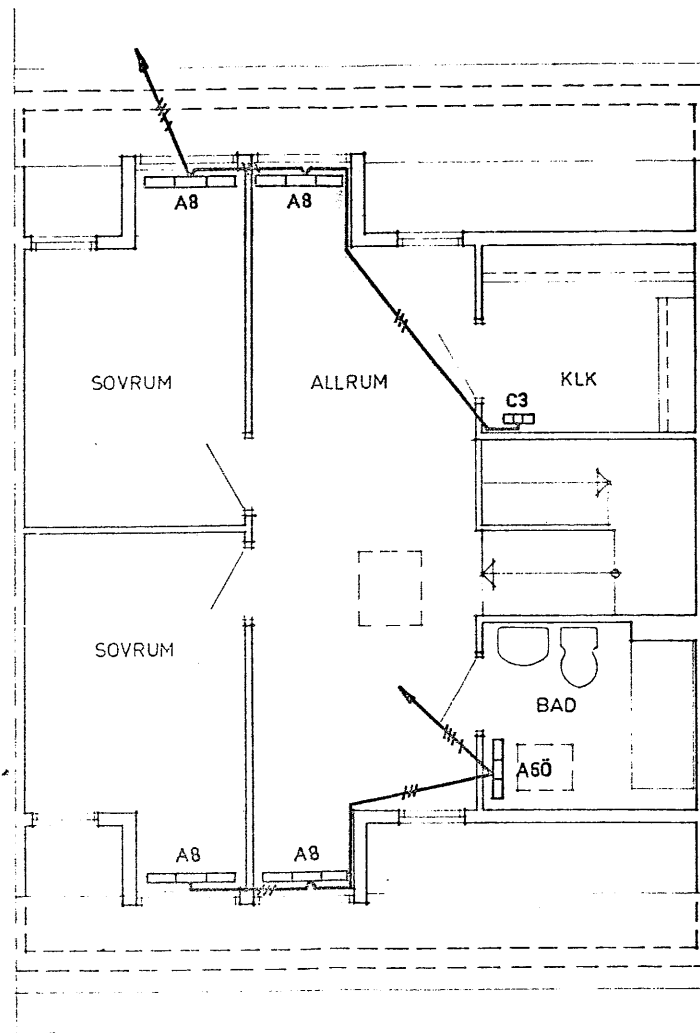


7s

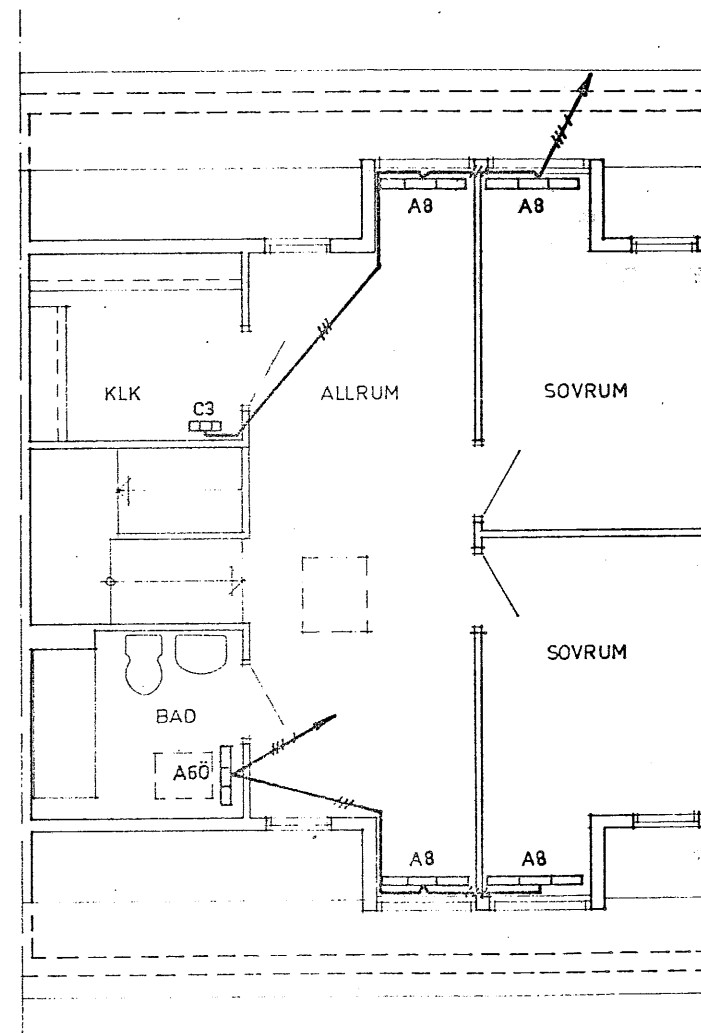

7


C105-707s

SVENSKA RIKSBYGGEN PROJEKTERINGSKONTORET I SUNDSVALL INSTALLATIONS- OCH ENERGISEKT. STORGATAN 11 TEL 060/12 82 00 BOX 376 851 06 SUNDSVALL 1			ÖSTERSUND ÖSTERSUND EGH 4 SÖDERGÅRD ELVÄRMEANLÄGGNINGAR VINDPLAN ALT. A		
PROJ. AV GJ	KONSTRUKTÖR AV ABERTILSSON	GRANSKAD AV X	ARBETSNUMMER SUNDSVALL 1975.05.26 <i>Anders Butler</i>	ETAPP 80 71 10	RITNINGSNUMMER E4: 23

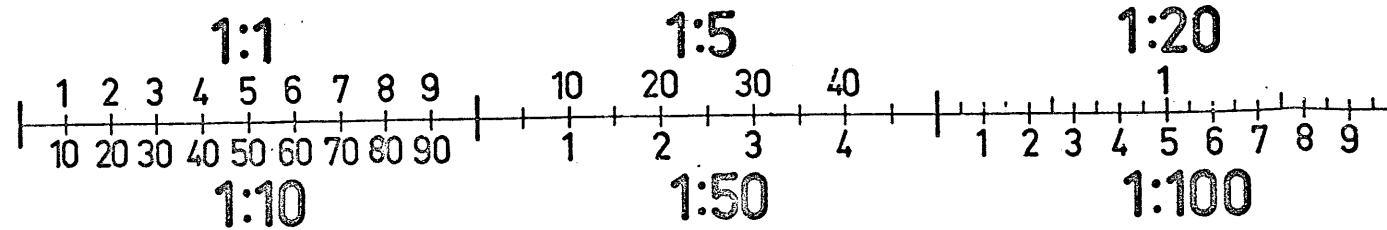


FÖRKLARINGAR

SE RITN E4:15

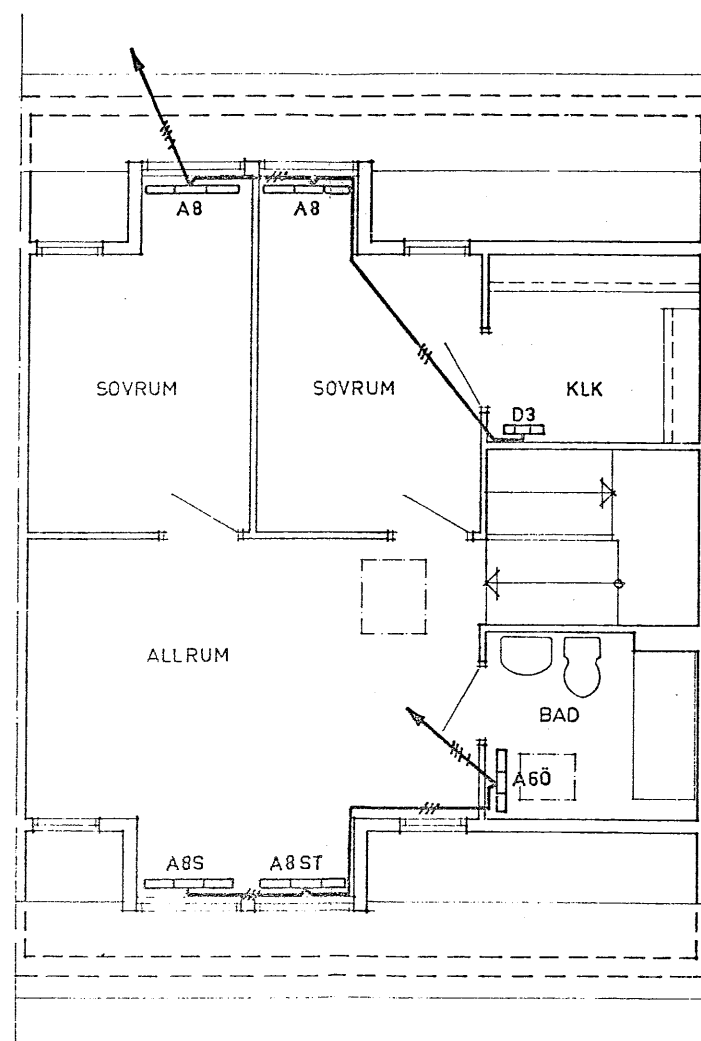


7

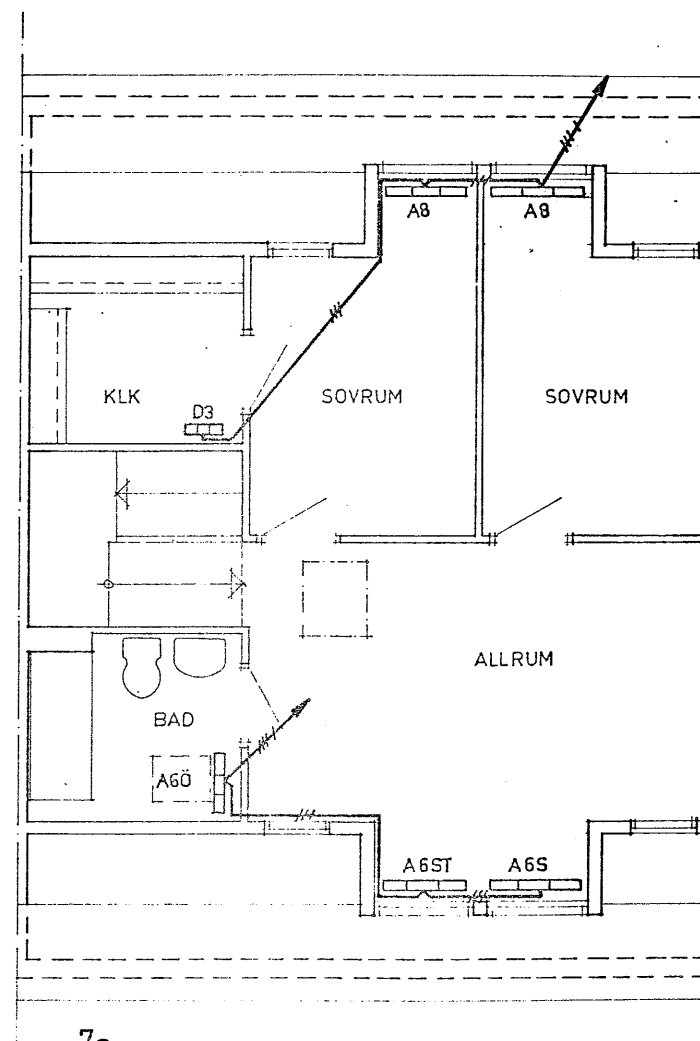



7s

C 105-7o7s

SVENSKA RIKSBYGGEN PROJEKTERINGSKONTORET I SUNDSVALL INSTALLATIONS- OCH ENERGISEKT. STORGATAN 11 TEL 060 12 82 00 BOX 376 851 06 SUNDSVALL 1			ÖSTERSUND ÖSTERSUND EGH 4 SÖDERGÅRD ELVÄRMEANLÄGGNINGAR VINDPLAN ALT. B		
BYGGNAD GJ	UTFÖRD AV ABERTILSSON	GRANSAD AV [Signature]	ARBETSNUMMER SUNDSVALL 1975.05.26 Anders Bertilsson	ETAPP 80 71 10	RITNINGSNUMMER E4:24

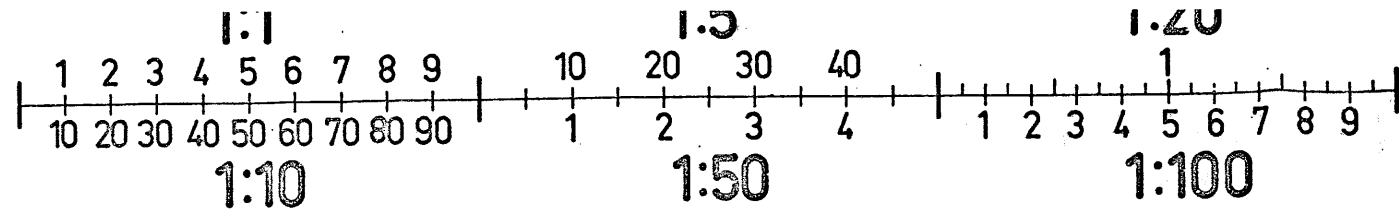


FÖRKLARINGAR
SE RITN E4:15

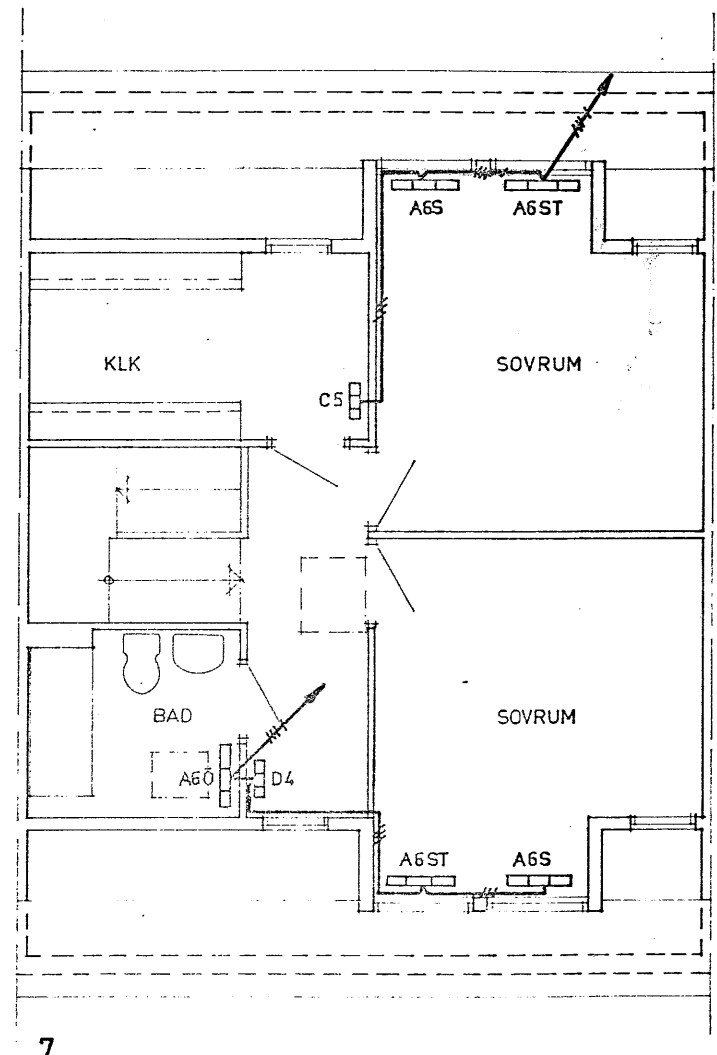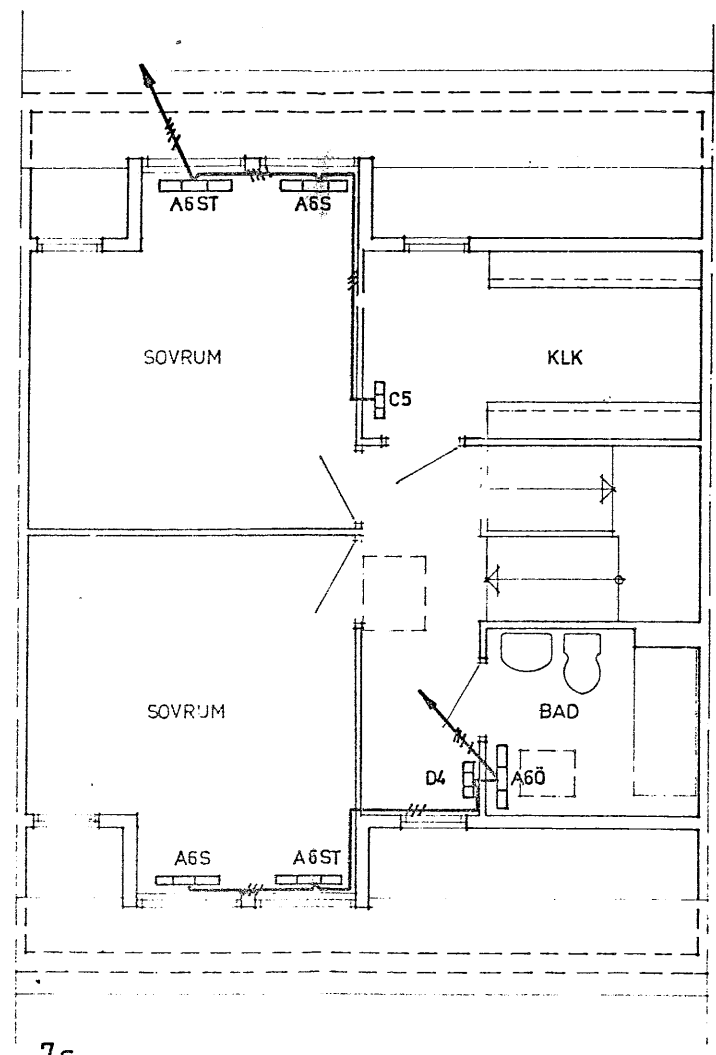


C105-7o7s


SVENSKA RIKSBYGGEN PROJEKTERINGSKONTORET I SUNDSVALL INSTALLATIONS- OCH ENERGISEKT. STORGATAN 11 TEL 060/12 82 00 BOX 376 851 06 SUNDSVALL 1			ÖSTERSUND ÖSTERSUND EGH 4 SÖDERGÅRD ELVÄRMEANLÄGGNINGAR VINDSPLAN ALT. C		
PROJEKTANT GJ	KONSTRUKTÖR ABERTILSSON	GRANSKAD AV [Signature]	SKALA		
SUNDSVALL 1975.05.26 Anders Duthén			ARBETSNUMMER 80 71 10	ETAPP	RITNINGSNUMMER E4:25

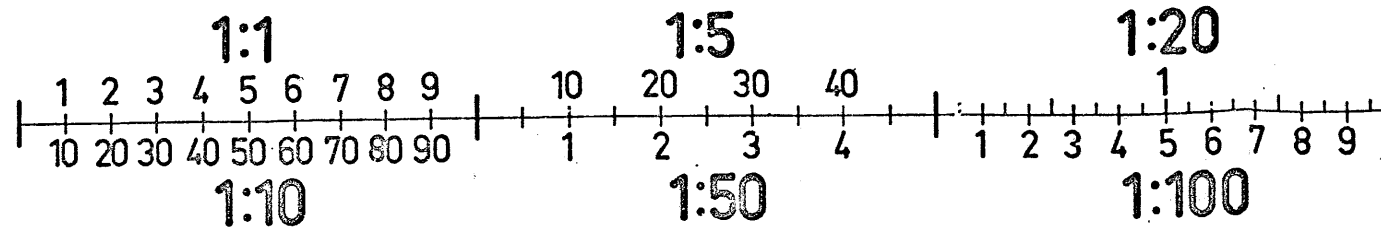

FÖRKLARINGA
 SE RITN E4:15

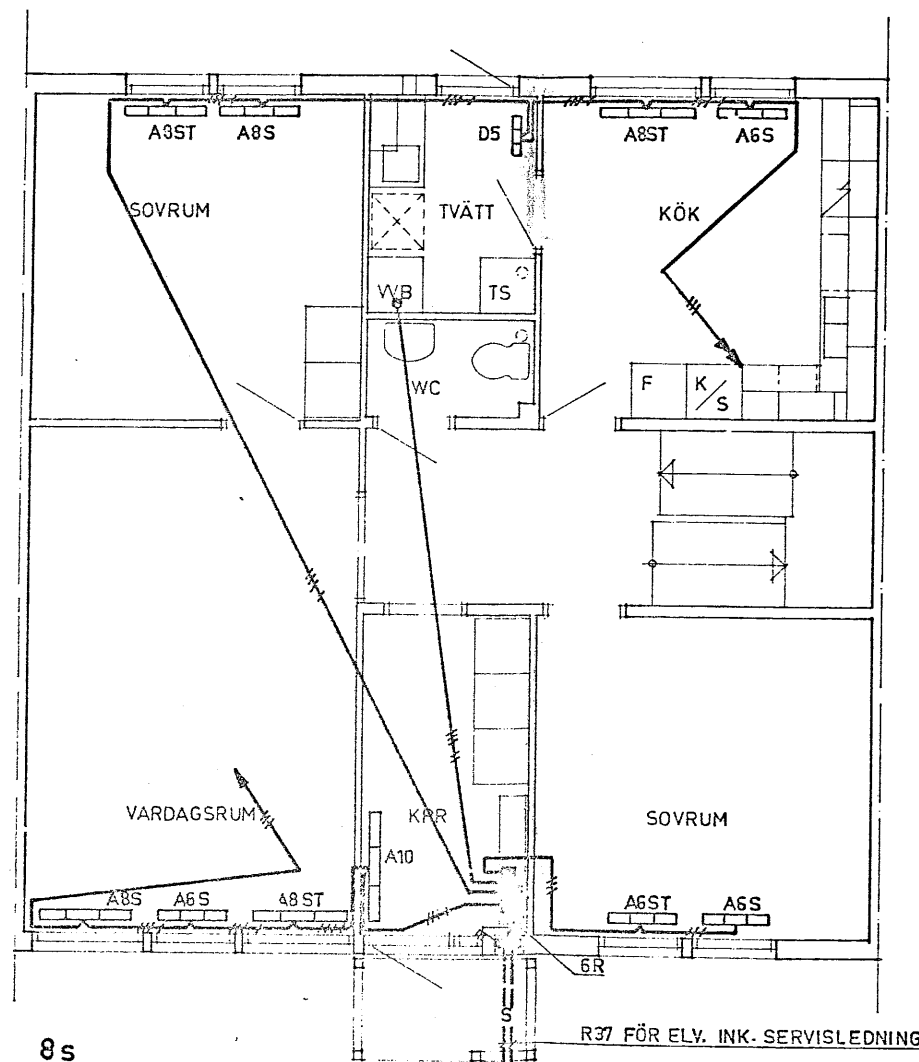

8s

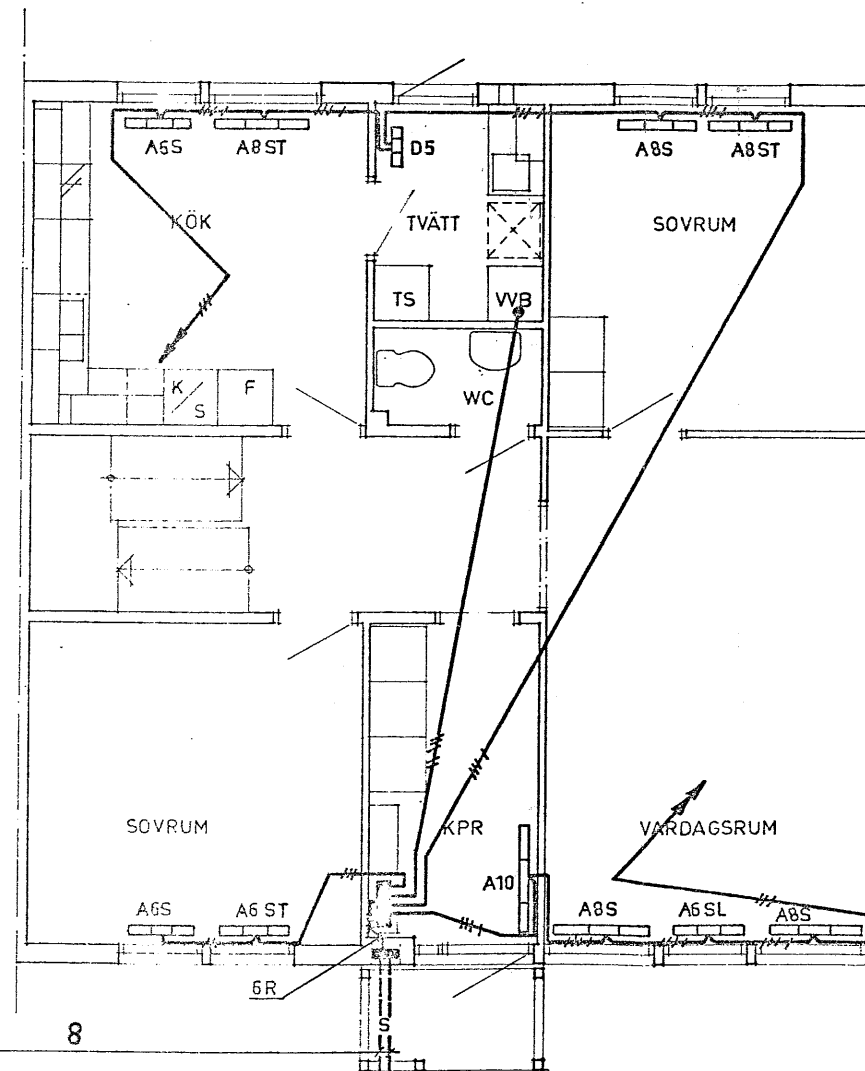


8



E4:26

C 105-808s

SVENSKA RIKSBYGGEN PROJEKTERINGSKONTORET I SUNDSVALL INSTALLATIONS- OCH ENERGISEKT. STORGATAN 11 TEL 060/12 82 00 BOX 376 851 06 SUNDSVALL 1			ÖSTERSUND ÖSTERSUND EGH SÖDERGÅRD ELVÄRMEANLÄG BOTTENPLAN	
AVTAD AV GJ	KONTROLLERAD AV ABERTILSSON	GRANSKAD AV A	ARBETSNUMMER 80 71 10	ETAP ETA1
SUNDSVALL 1975.05.26 Anders Rutén				

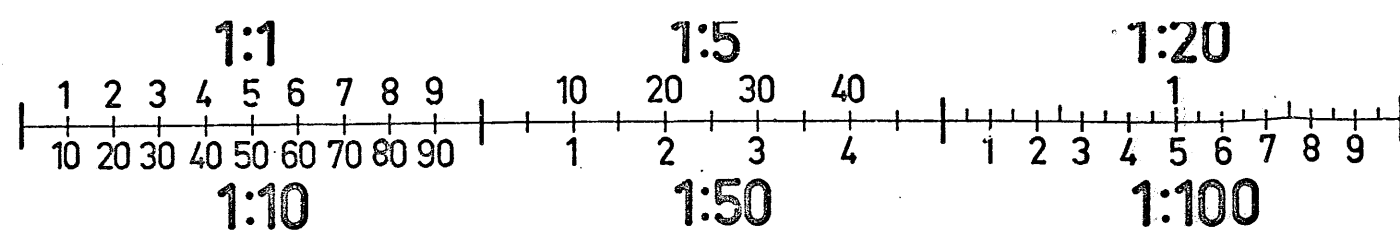


FÖRKLARINGAR
SE RITN E4:15

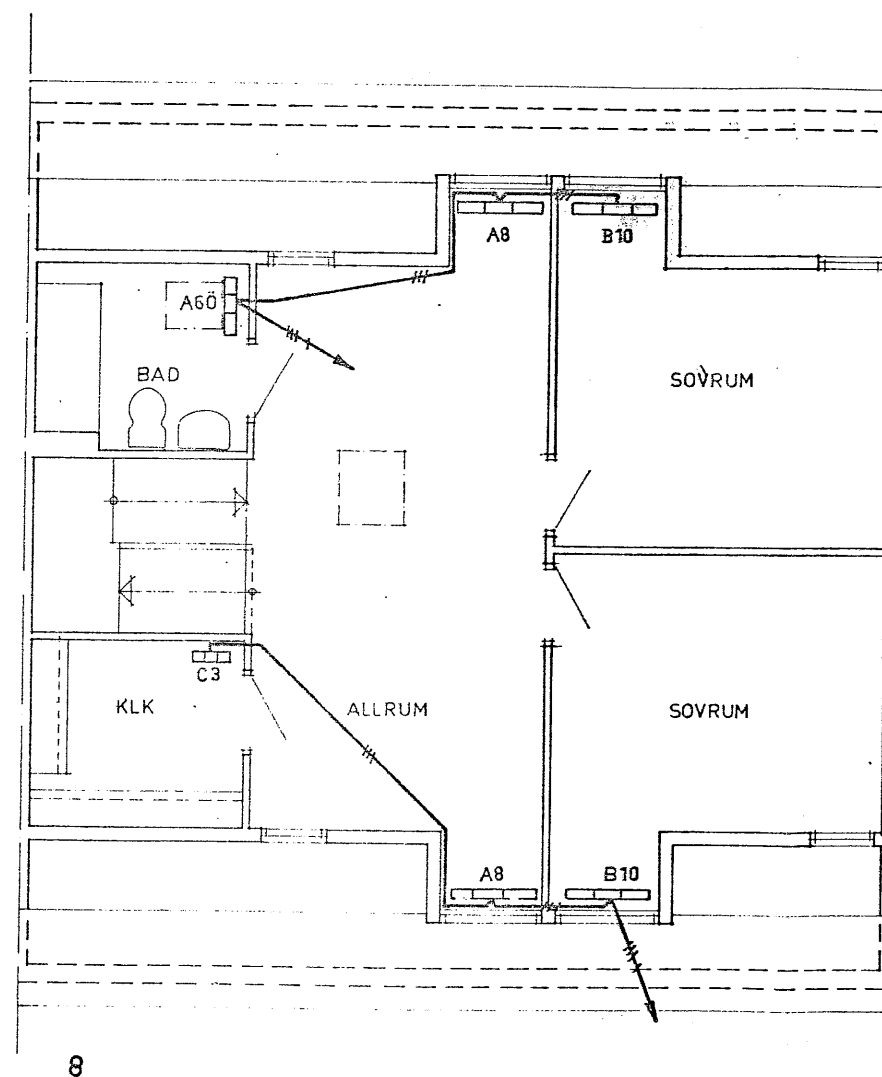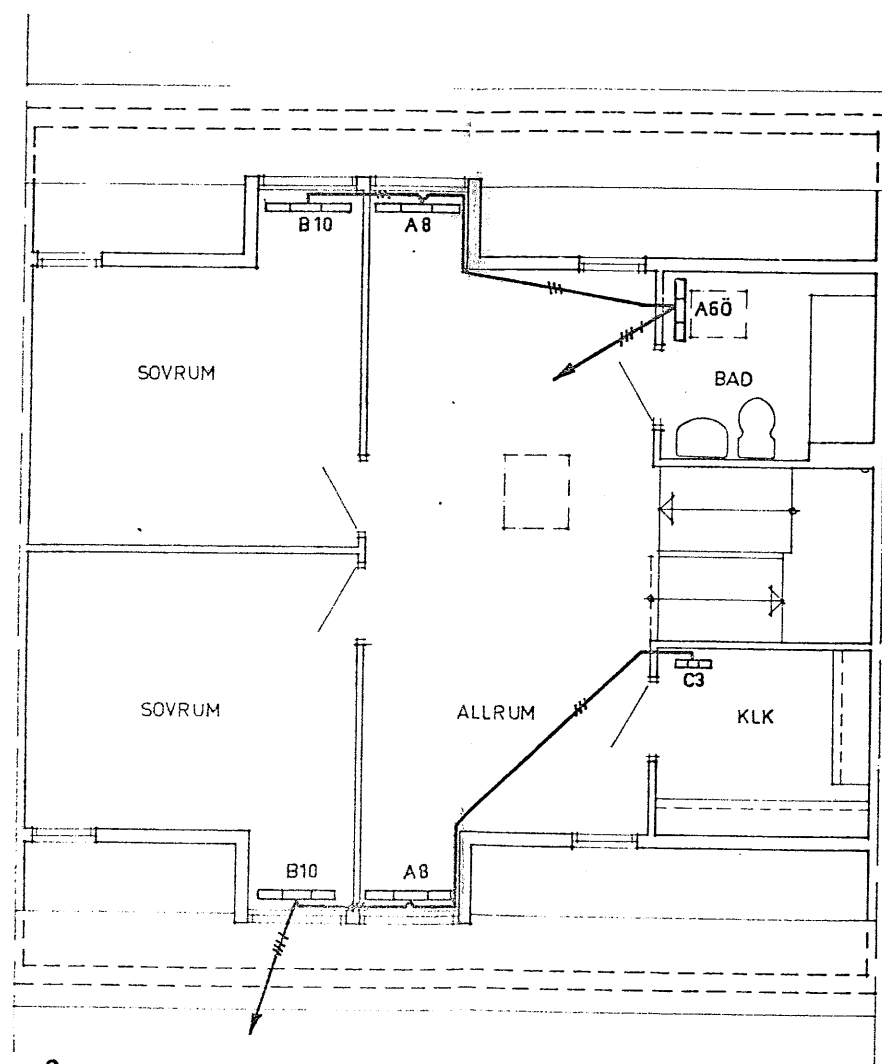

E4:27


C 105-808s

SVENSKA RIKSBYGGEN PRELENTERINGSKONTORET I SUNDSVALL INSTALLATIONS- OCH ENERGISEKT. STORCATAN 11 TEL 060/12 82 00 BOX 276 851 06 SUNDSVALL 1			ÖSTERSUND ÖSTERSUND EGH 4 SÖDERGÅRD ELVÄRMEANLÄGGNINGAR VINDSPLAN ALT. A		
GJ	ABERTILSSON		ARBETSNUMMER	80 71 10	RITNING
SUNDSVALL 1975.05.26			E4:		
Anders Bertilsson					

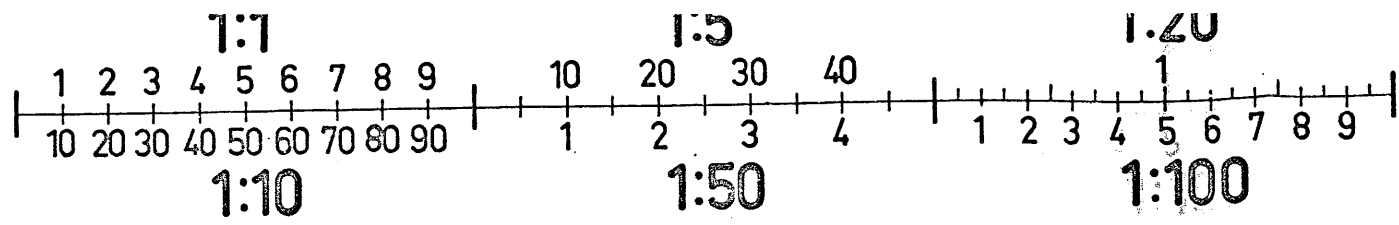


FÖRKLARINGAR

SE RITN E4:15

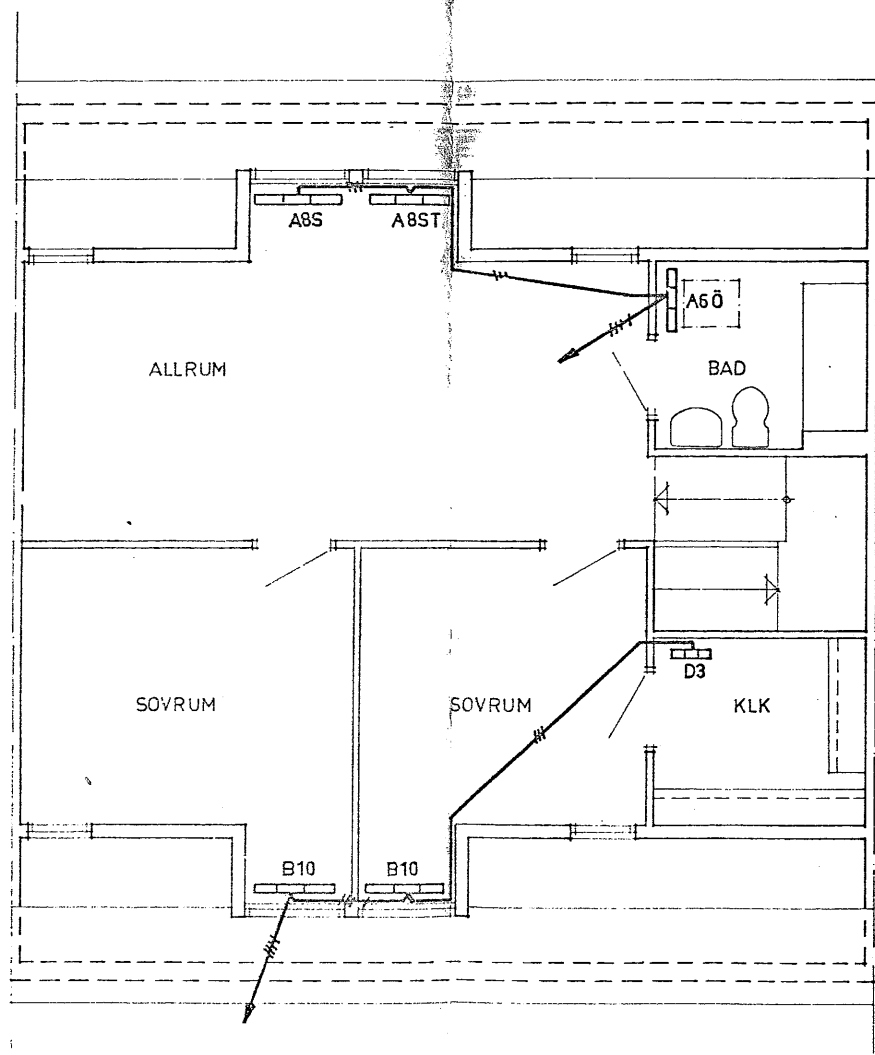

8s

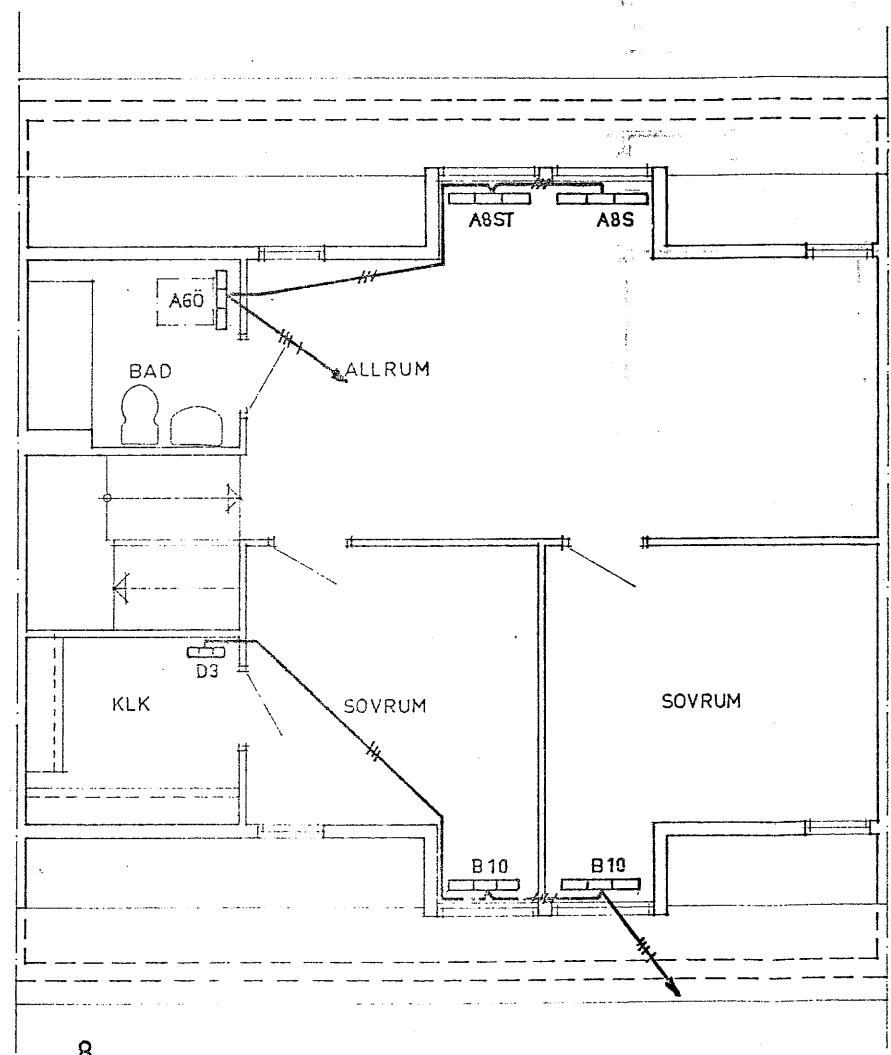


8

E4:28

C105-8o8s

SVENSKA RIKSBYGGEN PROJEKTERINGSKONTORET I SUNDSVALL INSTALLATIONS- OCH ENERGISEKT. STORGATAN 11 TEL 060/12 82 00 BCX 376 851 06 SUNDSVALL 1			ÖSTERSUND ÖSTERSUND EGH 4 SÖDERGÅRD ELVÄRMEANLÄGGNINGAR VINDSPLAN ALT. B		
BYGGNADEN	PROJEKTERAD AV	GRANSAD AV	ARBETSNUMMER	E'APP	RITNINGEN
GJ	ABERTILSSON	X	80 71 10		E4:
SUNDSVALL 1975.05.26 <i>Anders Bertilsson</i>					

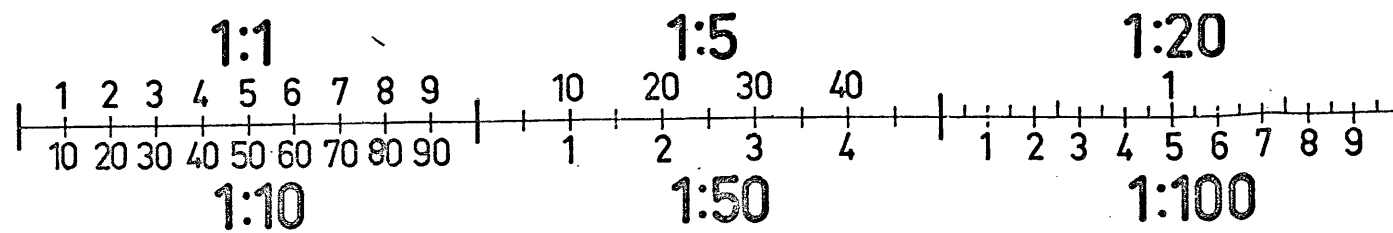



*2,5+2,5 FRÅN G3 GÄLLER G1
*2,5+2,5
*2,5+2,5 TILL G13 GÄLLER G2

EKKJ2*2,5+2,5 FRÅN G3 GÄLLER G2
EKKJ3*2,5+2,5
EKKJ2*2,5+2,5 TILL G12 GÄLLER G1



AKKJ3*50+16 FRÅN G8
2STEKKJ2*2,5+2,5+2STEKKJ3*2,5+2,5
TILL G1 RESP G2
2ST EKKJ3*2,5+2,5 TILL G12 RESP G13
EKKJ3*6+6 TILL Y-BEL
EKFR 7*1,5

FÖRKLARINGAR

- ELRADIATOR FABR NOBÖ
220V ELEMENTSPÄNNING
- LV ELTEMPERATOR FABR FR
MONT PÅ KONSOL I TAK
- A AUTOMATIKSKÅP FABR. /
TYP 538 B 05H MED TIL
RUMSTERMOSTAT
- LEDNINGAR MELLAN EI
OCH AUT-SKÅP ENL FAE
- SAMTLIGA ARMATURER I GARA
E 58 601 30

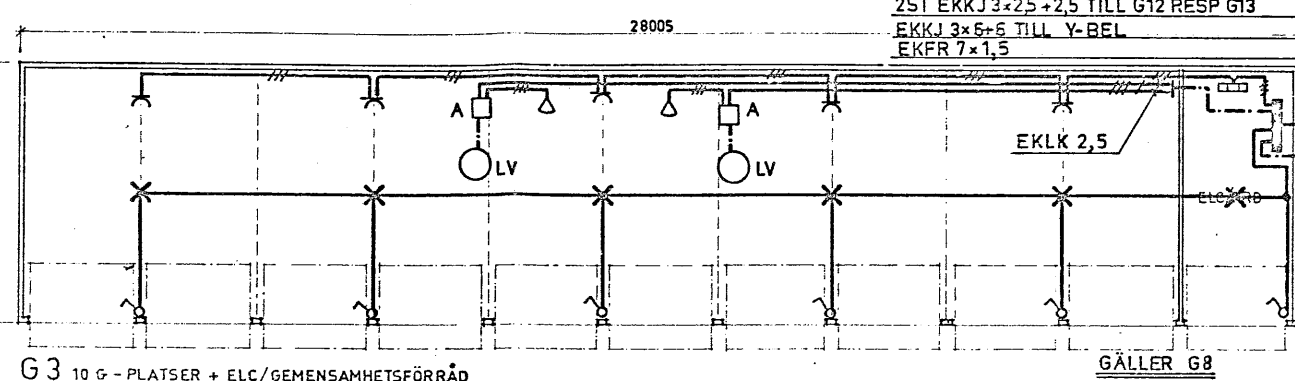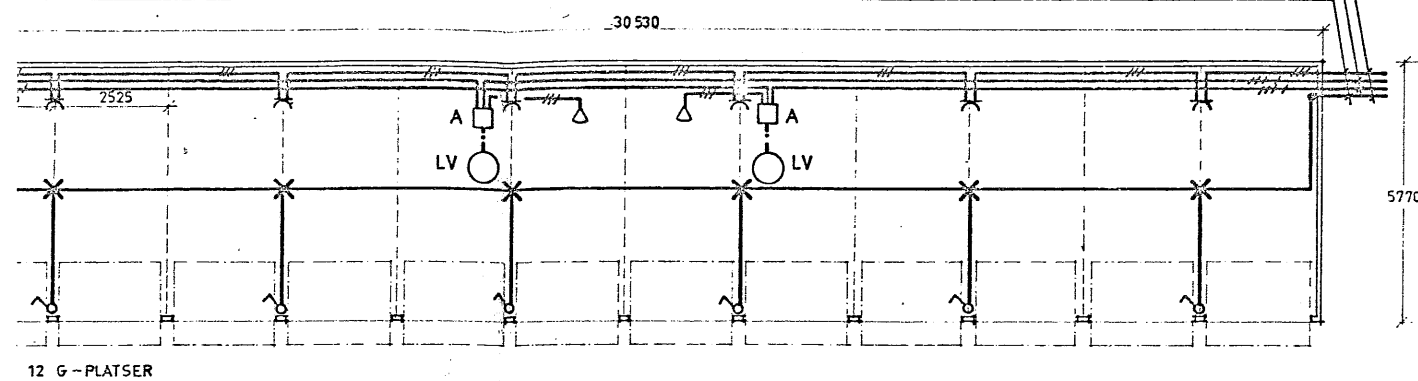

GÄLLER G8

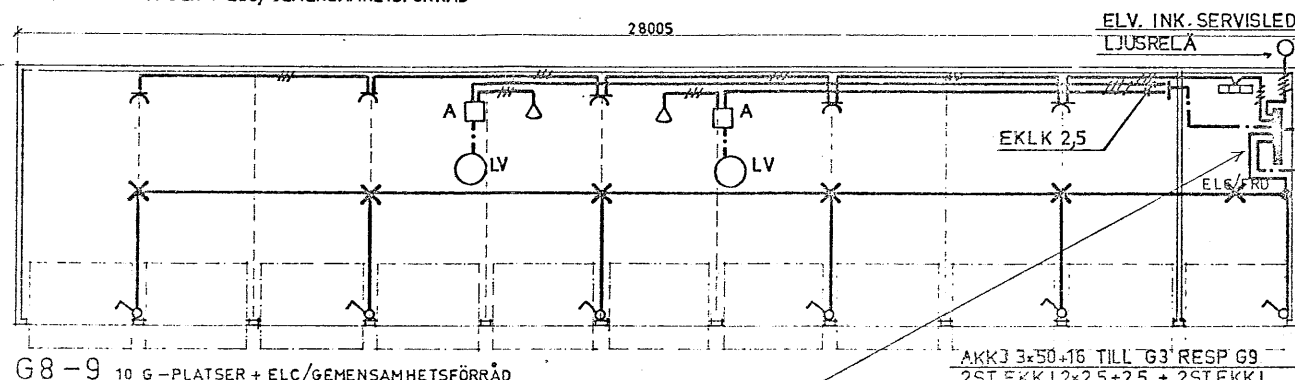
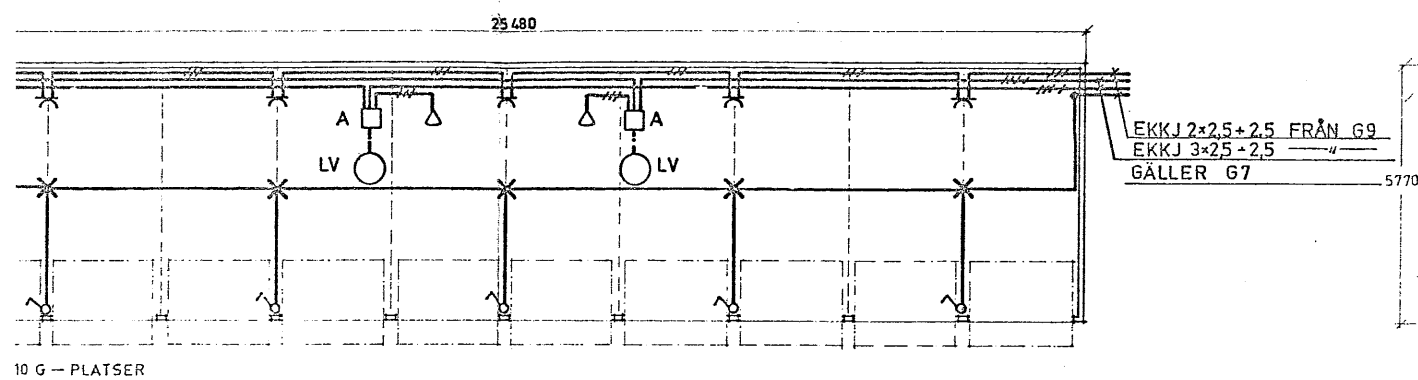


ELV. INK. SERVISLEDN
LJUSRELA

AKKJ3*50+16 TILL G3 RESP G9
2STEKKJ2*2,5+2,5+2STEKKJ
3*2,5+2,5 TILL RESP G4 G10 G11
EKKJ3*6+6 TILL Y-BEL
EKFR 7*1,5


FÖRESKRIFTER

- SAMTLIGA LEDNINGAR EKLK 1,5
- ANNAT ANGES
- SAMTLIGA VÄGGUTTAG PLAC. 1500


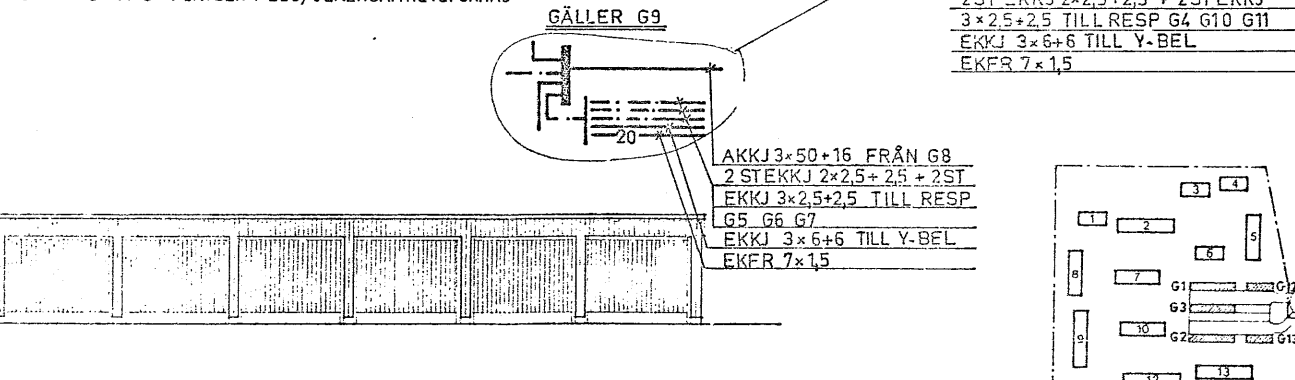
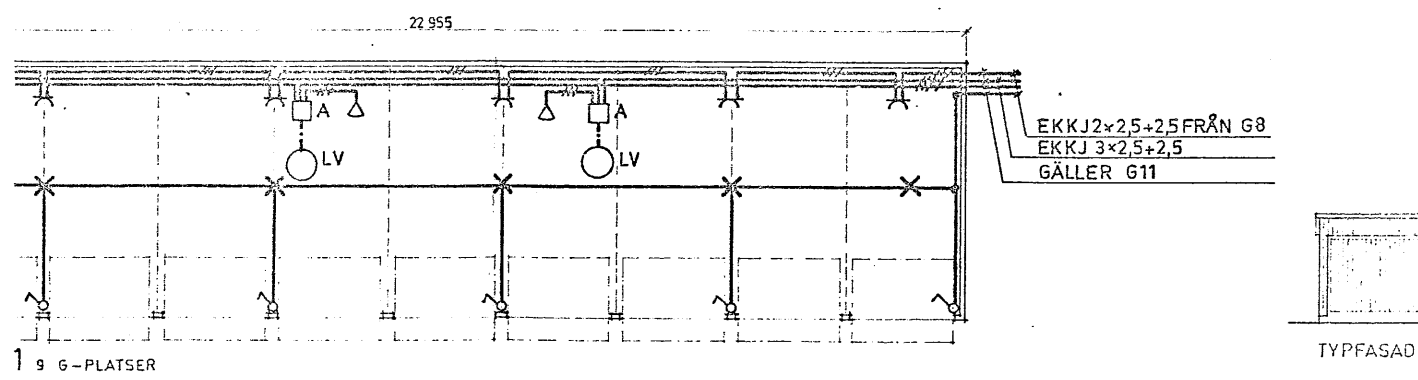


GÄLLER G9

AKKJ3*50+16 FRÅN G8
2STEKKJ2*2,5+2,5+2STEKKJ
EKKJ3*2,5+2,5 TILL RESP
G5 G6 G7
EKKJ3*6+6 TILL Y-BEL
EKFR 7*1,5

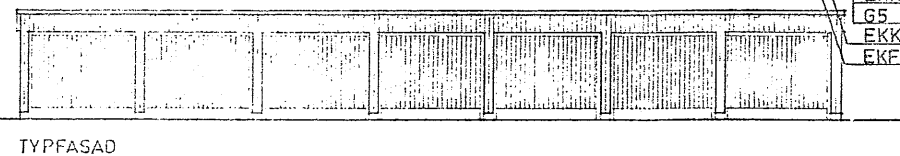

TYPFASAD

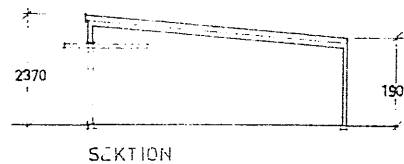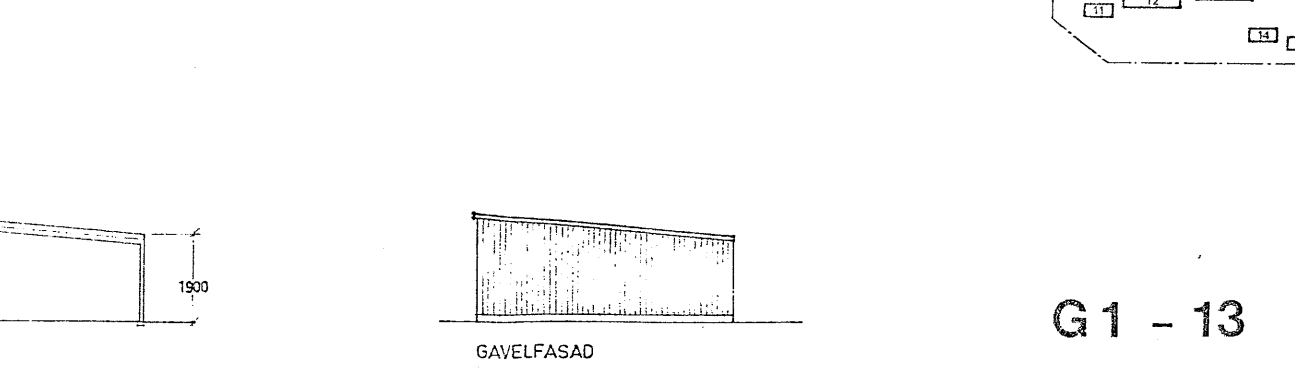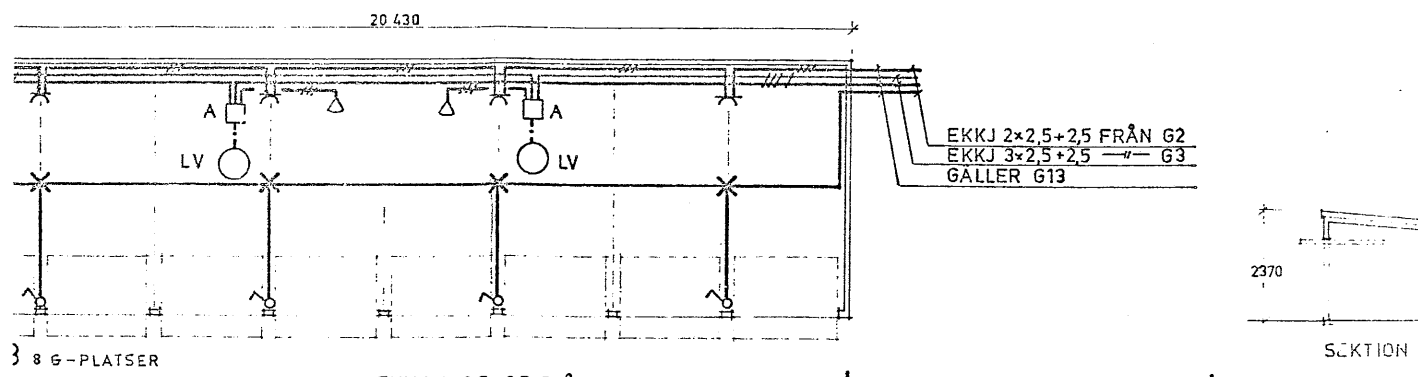

SEKTION




GAVELFASAD

G1 - 13


SVENSKA RIKSBYGGEN PROJEKTERINGSKONTORET I SUNDSVALL INSTALLATIONS- OCH ENERGISEKT. STORGATAN 11 TEL 060 12 82 00 BGX 376 851 06 SUNDSVALL 1			ÖSTERSUND ÖSTERSUND EGH 4 SÖDERGÅRD KRAFT, BEL OCH ELVÄRME PLANER, TYPFASAD O SEKTION GARAGE OCH FÖRRÅD		
GJ	ABERTILSSON	GRAND	ARBETENS NÖMNER	ETAPP	ARBETENS NÖMNER
SUNDSVALL 1975 05 26			80 71 10		E4: 29

AD
:105-3 o 3s OCH C105-4 o 4s


FÖRRÅD
HUS C105-7 o 7s OCH C105-8 o 8s

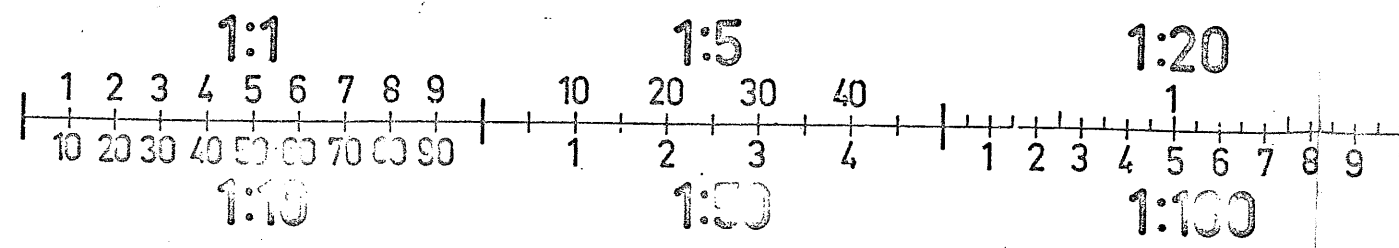


1:83

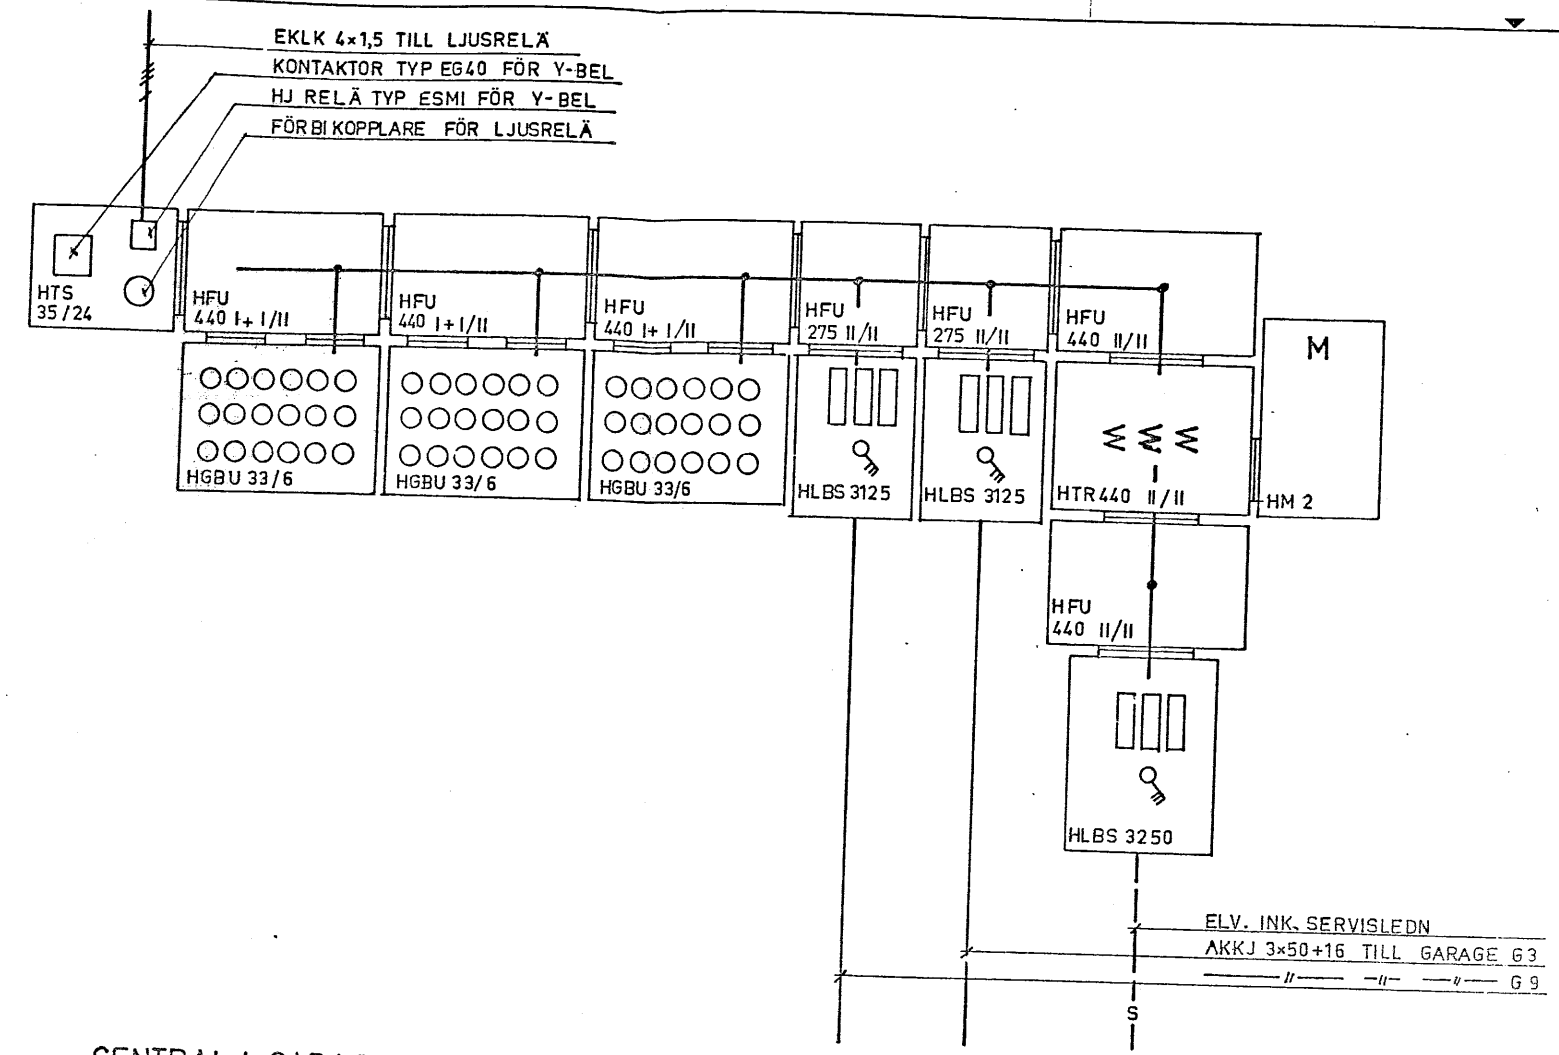

CENTRAL I GARAGE G8

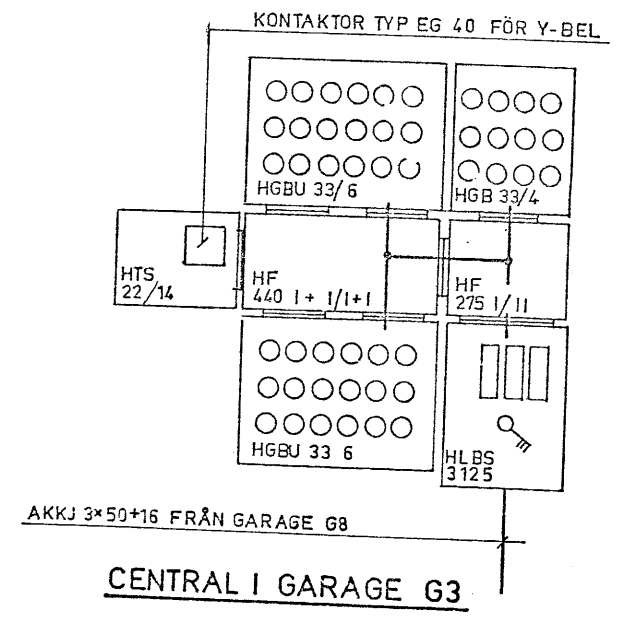

CENTRAL I GARAGE G3

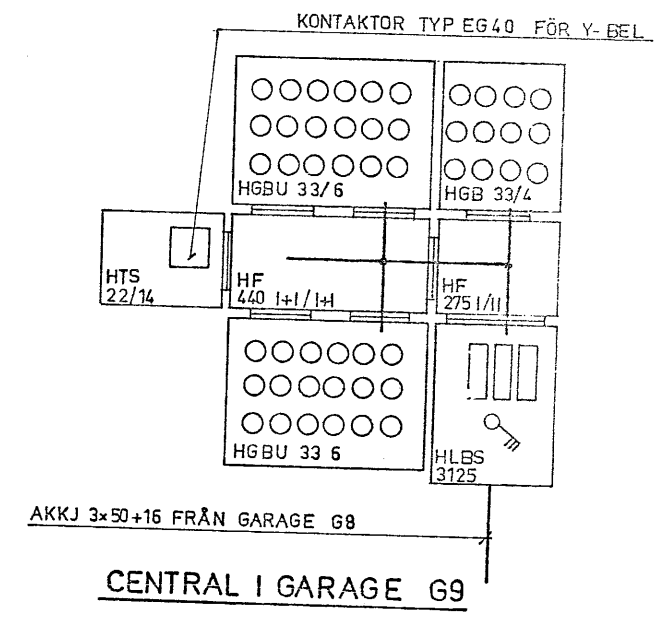

CENTRAL I GARAGE G9

E8:1