


FÖRKLARINGAR OCH FÖRESKRIFTER SE RITN M4:1

SVENSKA RIKSBYGGEN PROJEKTERINGSKONTORET I SUNDSVALL MARKSEKTIONEN STORGATAN 11 TEL 060/12 82 00 BOX 378 851 06 SUNDSVALL 1		ÖSTERSUND SODERGÅRD ÖSTERSUND EGH IV SKALA 1:400	
RITAD AV E. JACOBSSON	GRANSAD AV E. JACOBSSON	MÄTTPLAN ARBETSNUMMER 807110	ETAPP RITNINGNUMMER M 4:2
SUNDSVALL 1975-05-26 EDGAR WOLFF / Einar Jönsson		REV.	

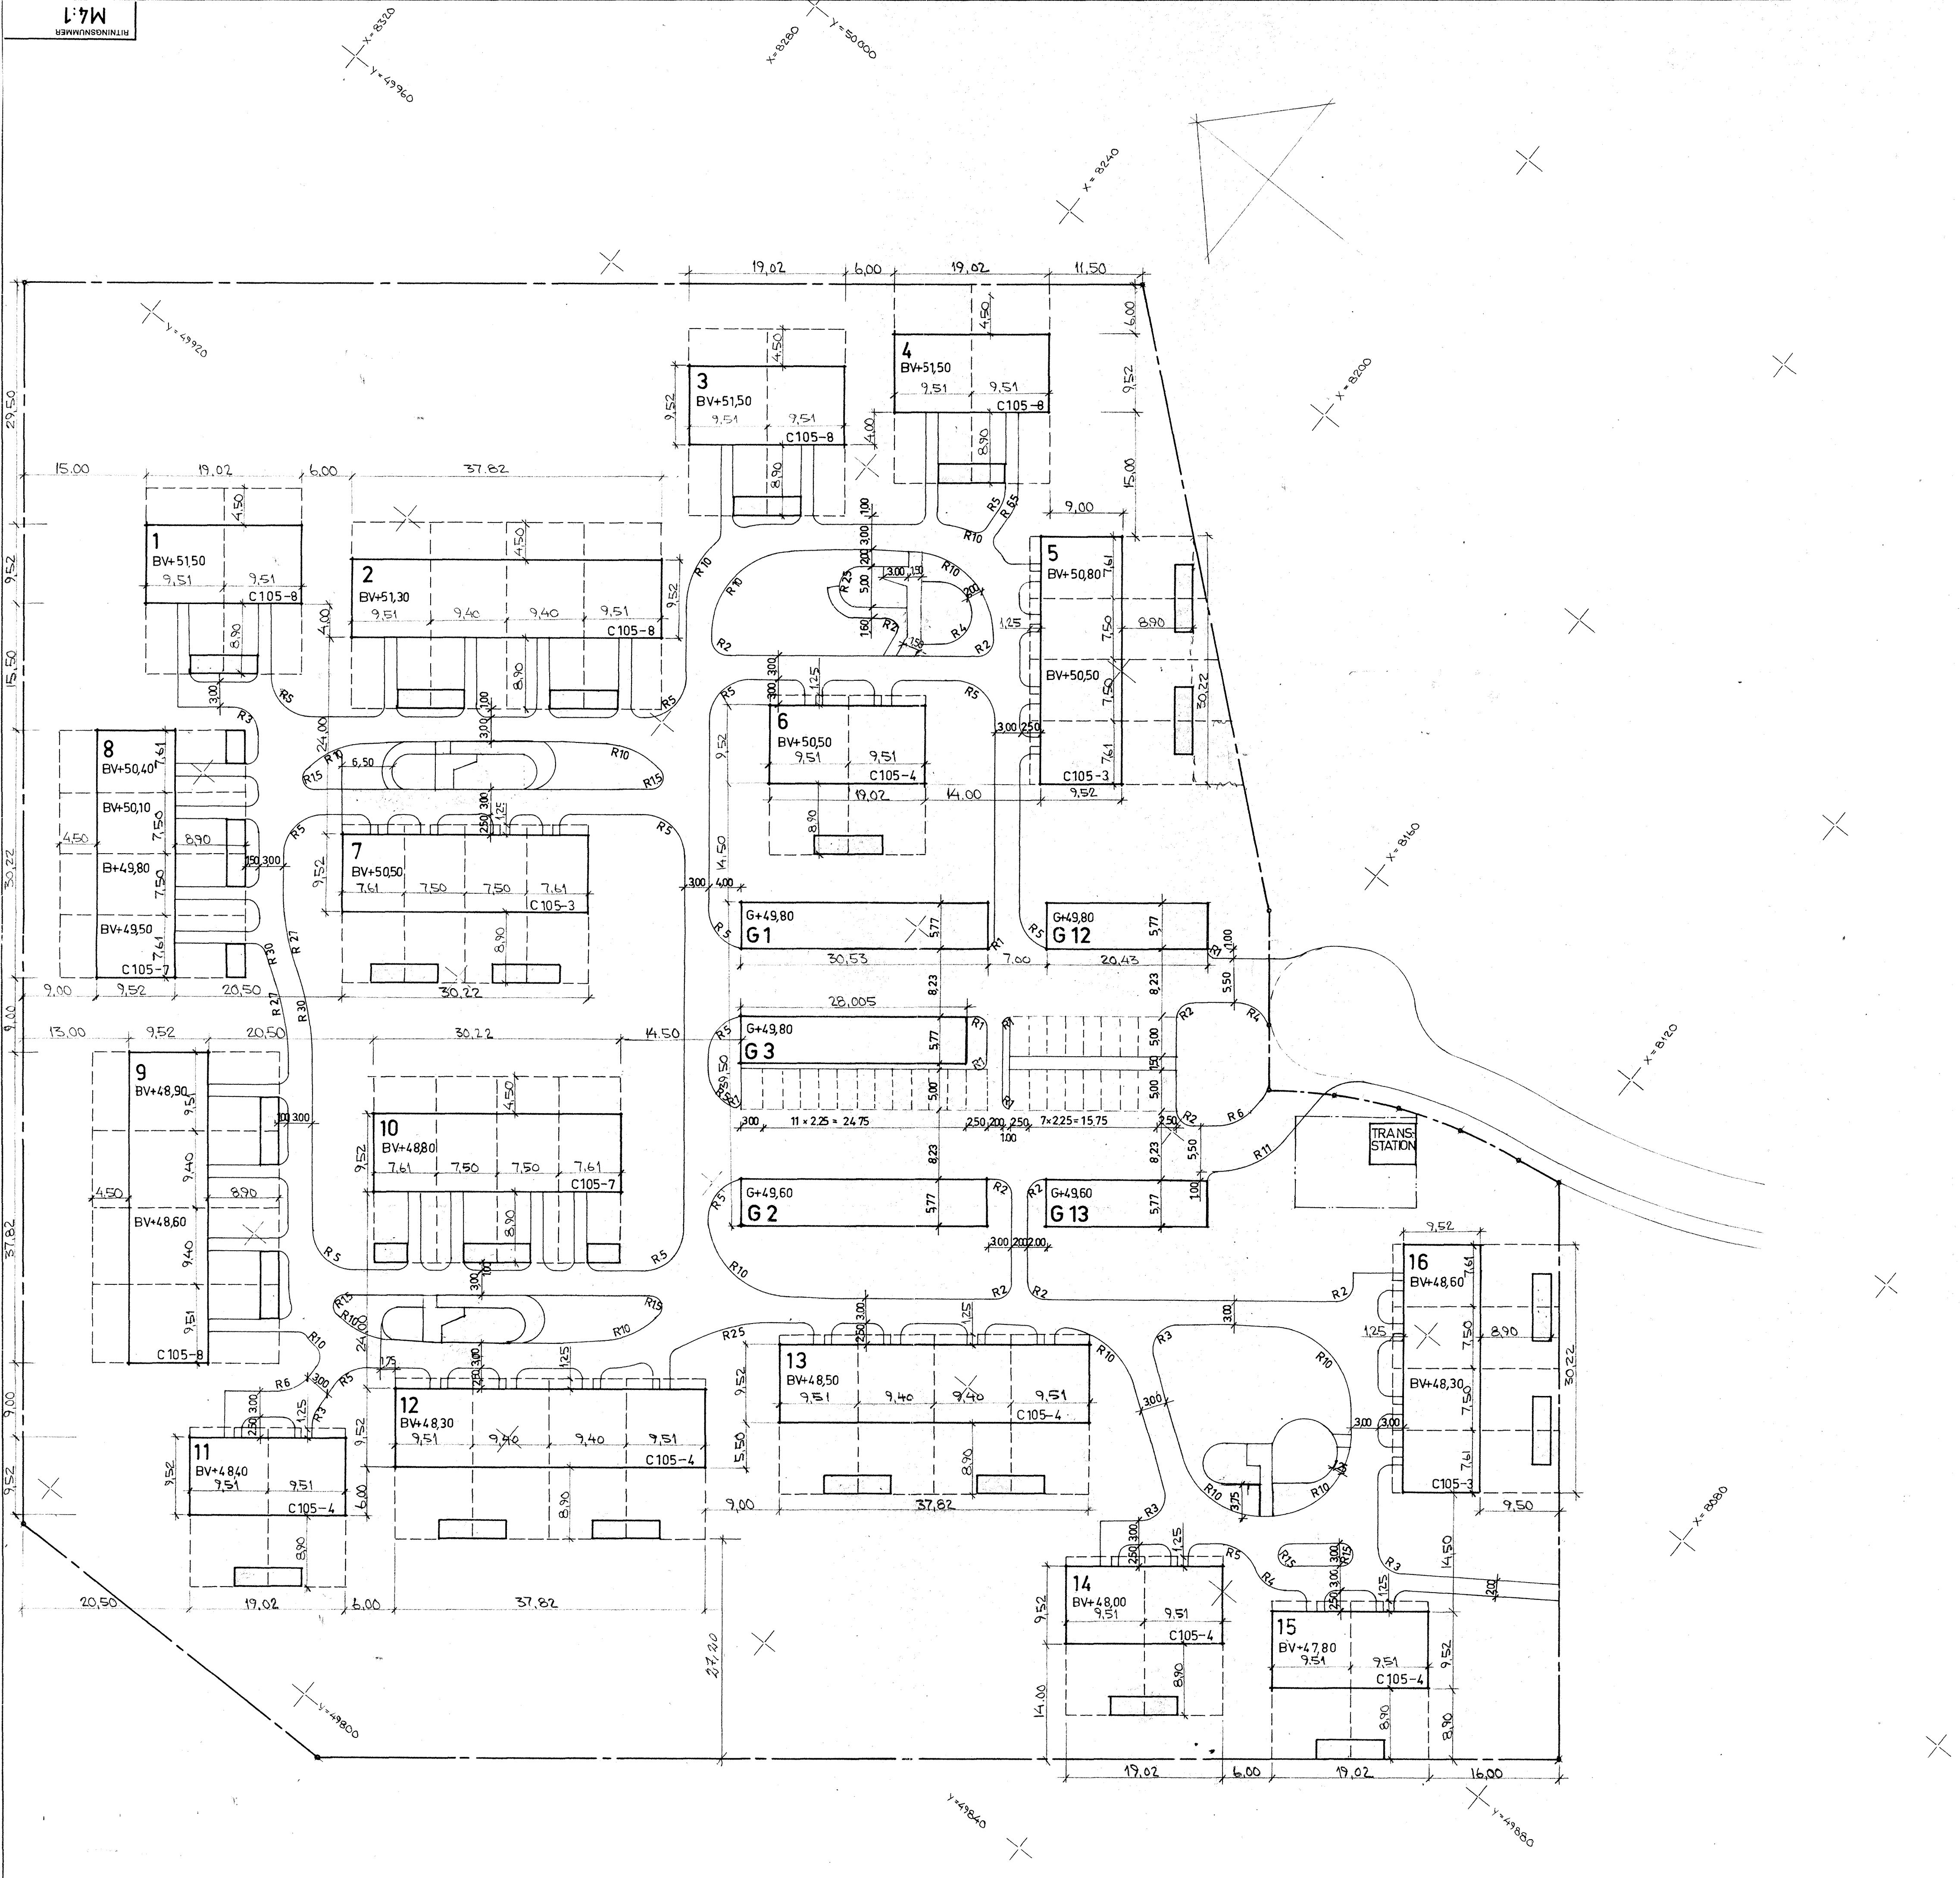


FÖRESKRIFTER:

MÅTT I METER
 MÅTT PÅ BYGGNADER AVSER FASADYTTERMÅTT
 DETALJMÅTTSÄTTNING PÅ TOMTMARK ENL. RITN M5:1
 DETALJ ÖVER MÅTTSÄTTNING VID RADIE 10 M SE RITN M5:2.

FÖRKLARINGAR:

- 00,00 STOMMÅTTSÄTTNING (ÄVEN UNDERLAG FÖR TOMTINDELNING)
- 00,00 DETALJMÅTTSÄTTNING
- R 00 RADIE I METER

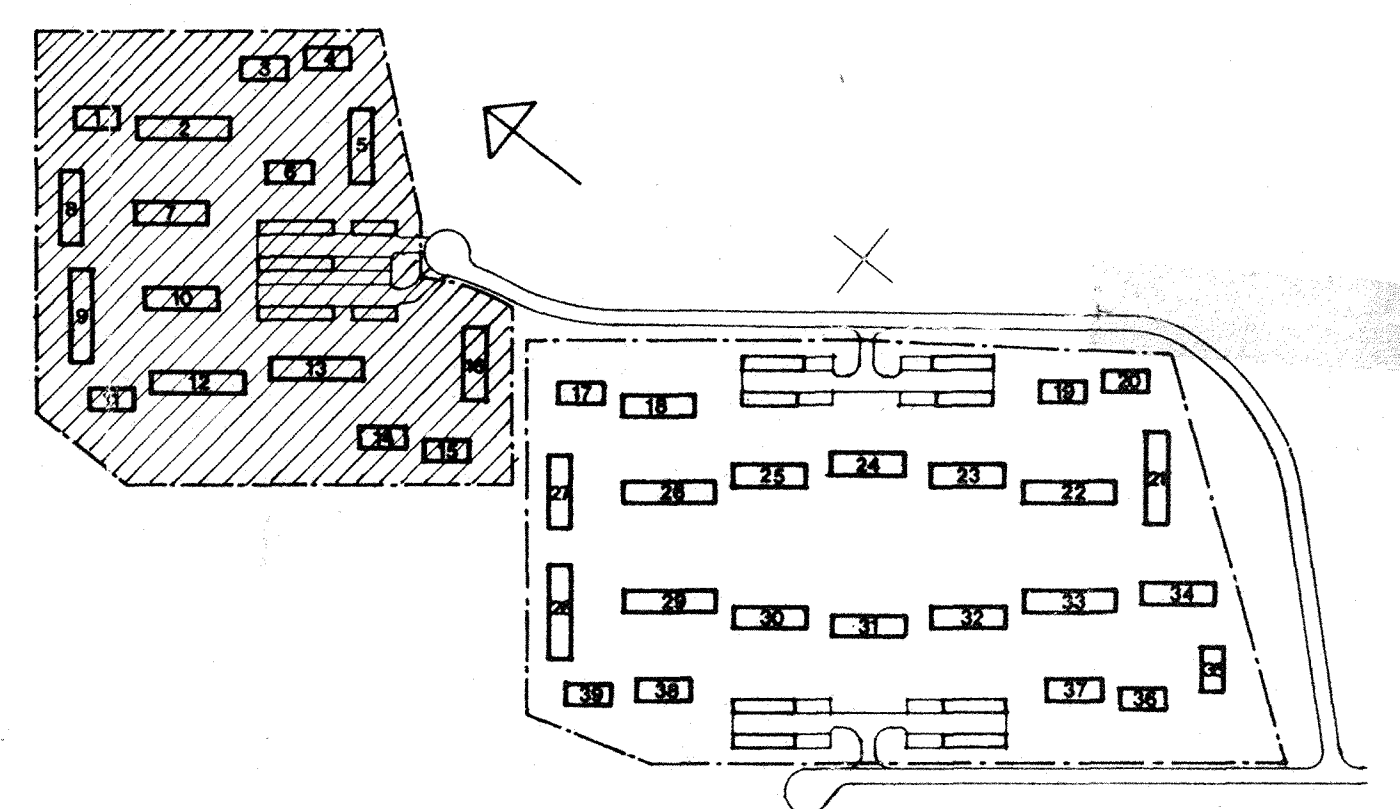

1 mm = 0,4 meter
 1 cm = 4 meter

SVENSKA RIKSBYGGEN PROJEKTERINGSKONTORET I SUNDSVALL MARKSEKTIONEN STORGATAN 11 TEL. 060/12 82 00 EOX 378 851 06 SUNDSVALL 1		ÖSTERSUND SÖDERGÅRD ÖSTERSUND EGH IV	
STAD AV E. JACOBSSON	KONSTRUKTÖR AV E. JACOBSSON	GRANSKAD AV E. JACOBSSON	SKALA 1:400
SUNDSVALL 1975-05-26 BENGT HÖRD		ARBETSNUMMER 80 7110	ETAPP MÅTTPLAN
		RITNINGNUMMER M4:1	REV.